





塩入ふれあいロッジ


図面の名称		図面番号
山村振興等農林漁業特別対策事業 交流促進施設新築工事		W-3
縮尺		
測量	平成 年 月 日 終了	
設計		
製原図		
図複写		

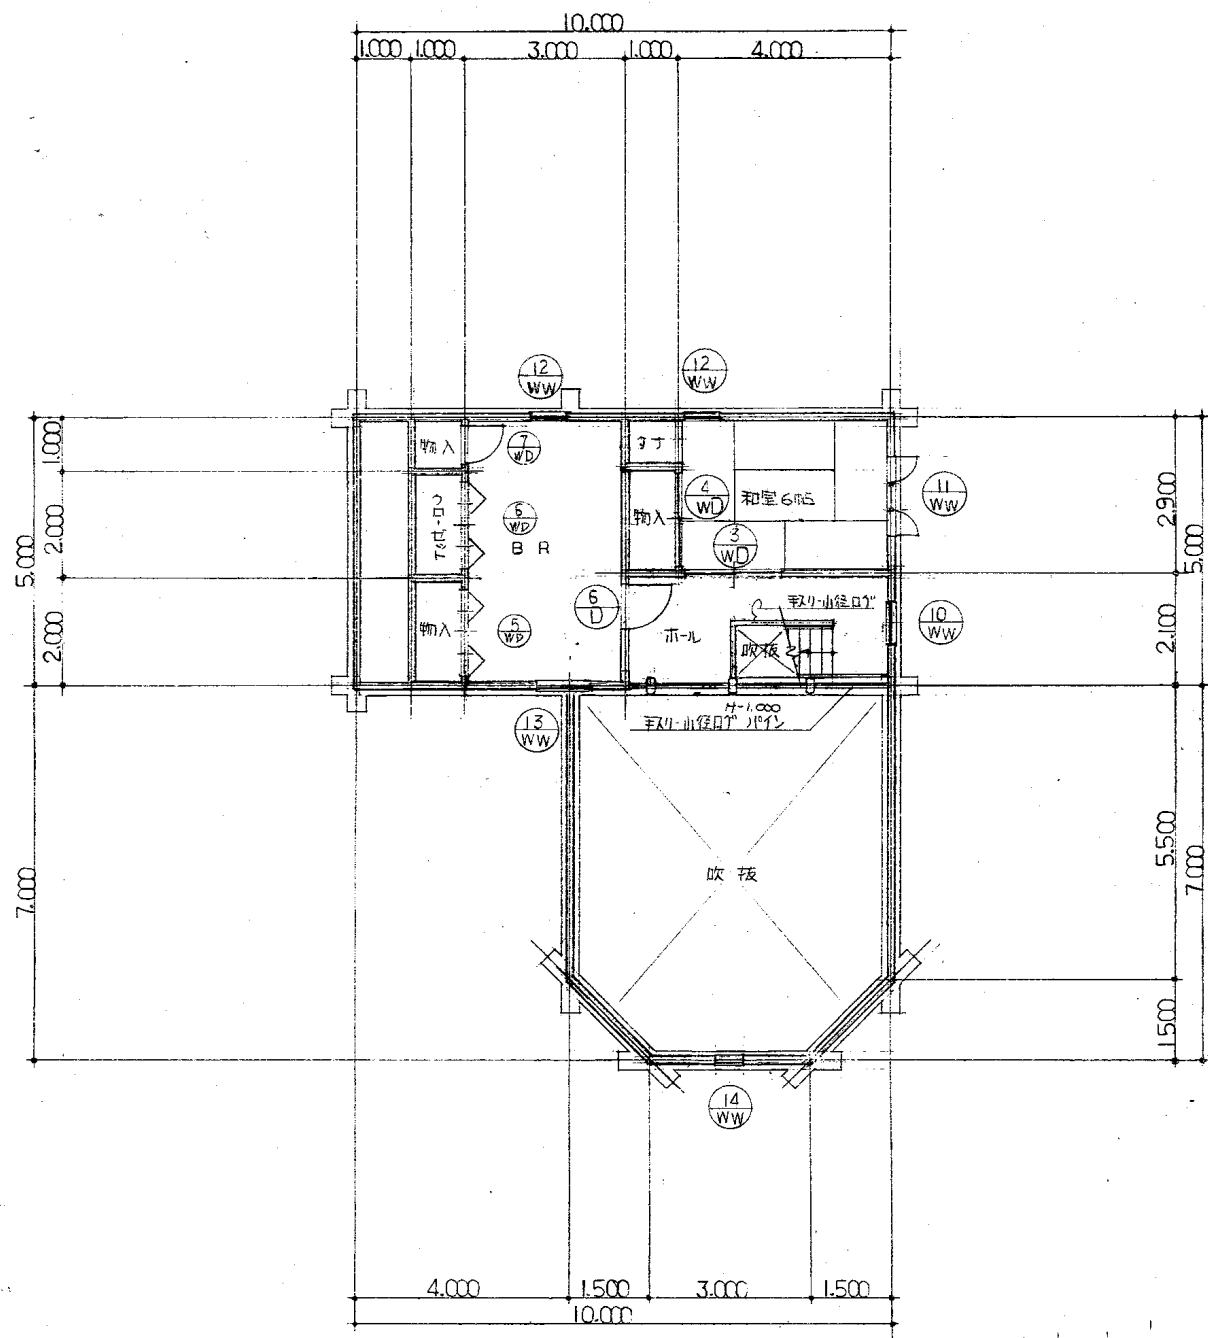

0階平面図 1/100

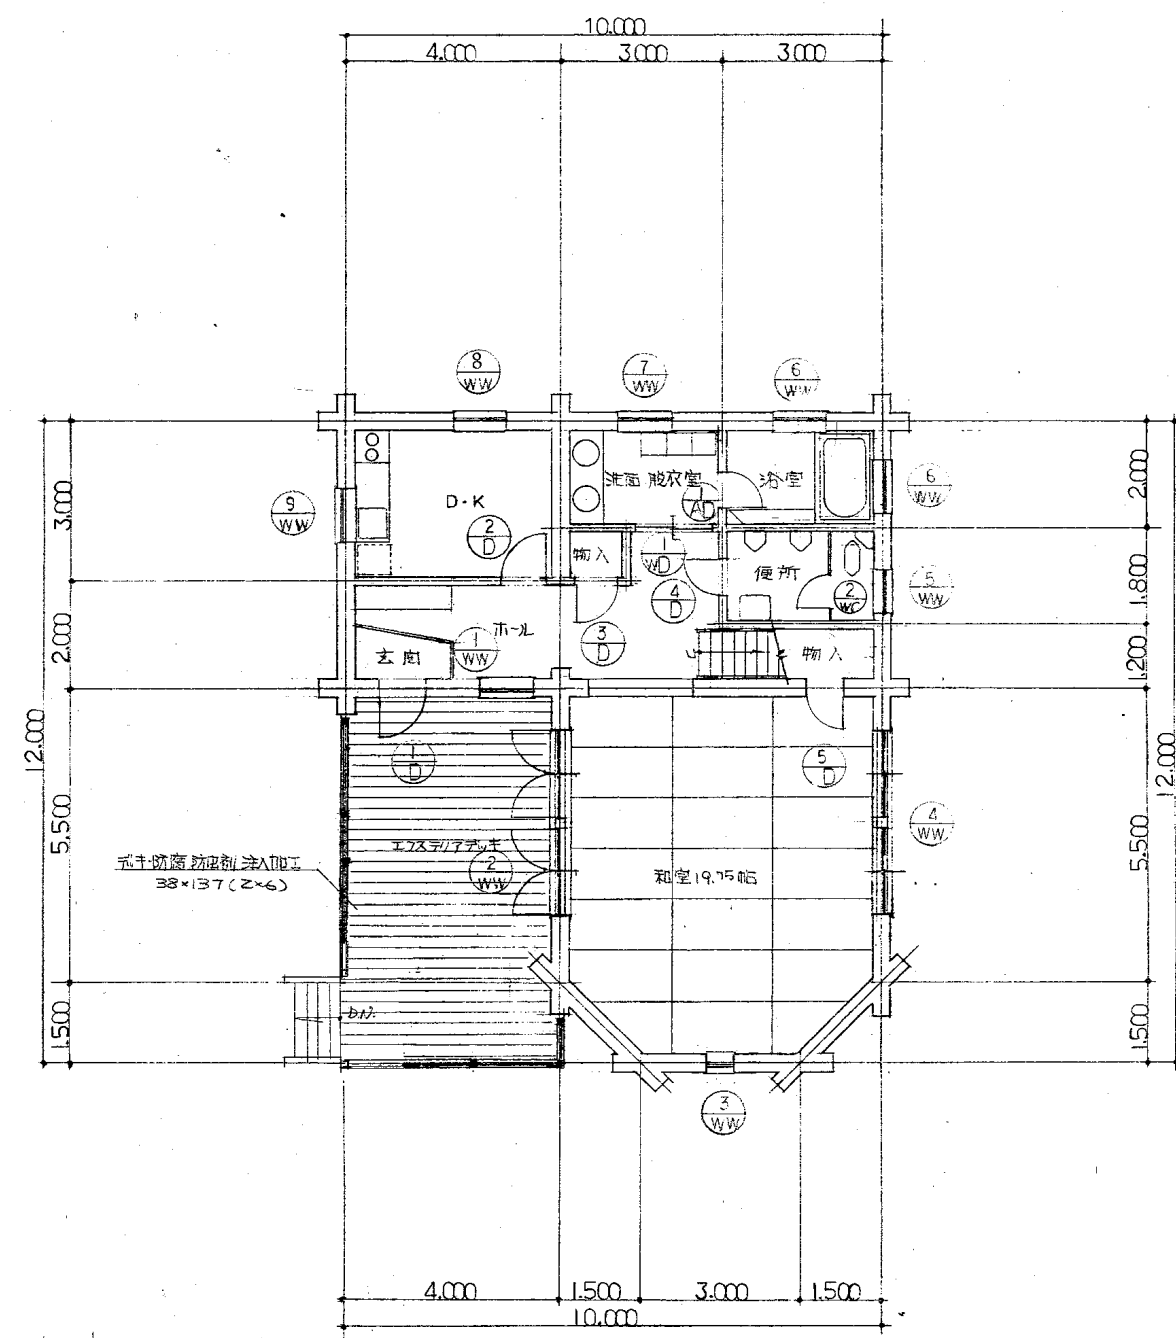

1階平面図 1/100

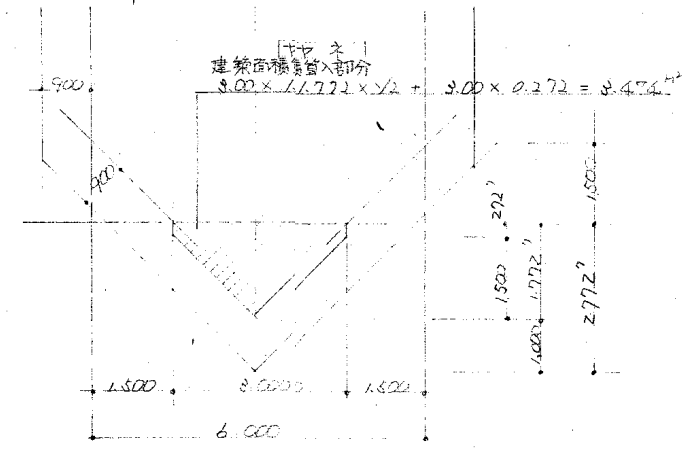

有効巾	45	階高	220
階段	900	1階床面積	89.75 m ²
		0階	45.00 m ²
		延面積	134.75 m ²
		建築面積	92.22 m ²

図面の名称		図番
山村振興等農林漁業特別対策事業 交流促進施設新築工事		
縮尺	1/100	B917' 平面図 14
測量	平成 年 月 日 終了	
設計		
製原図		
図複写		