


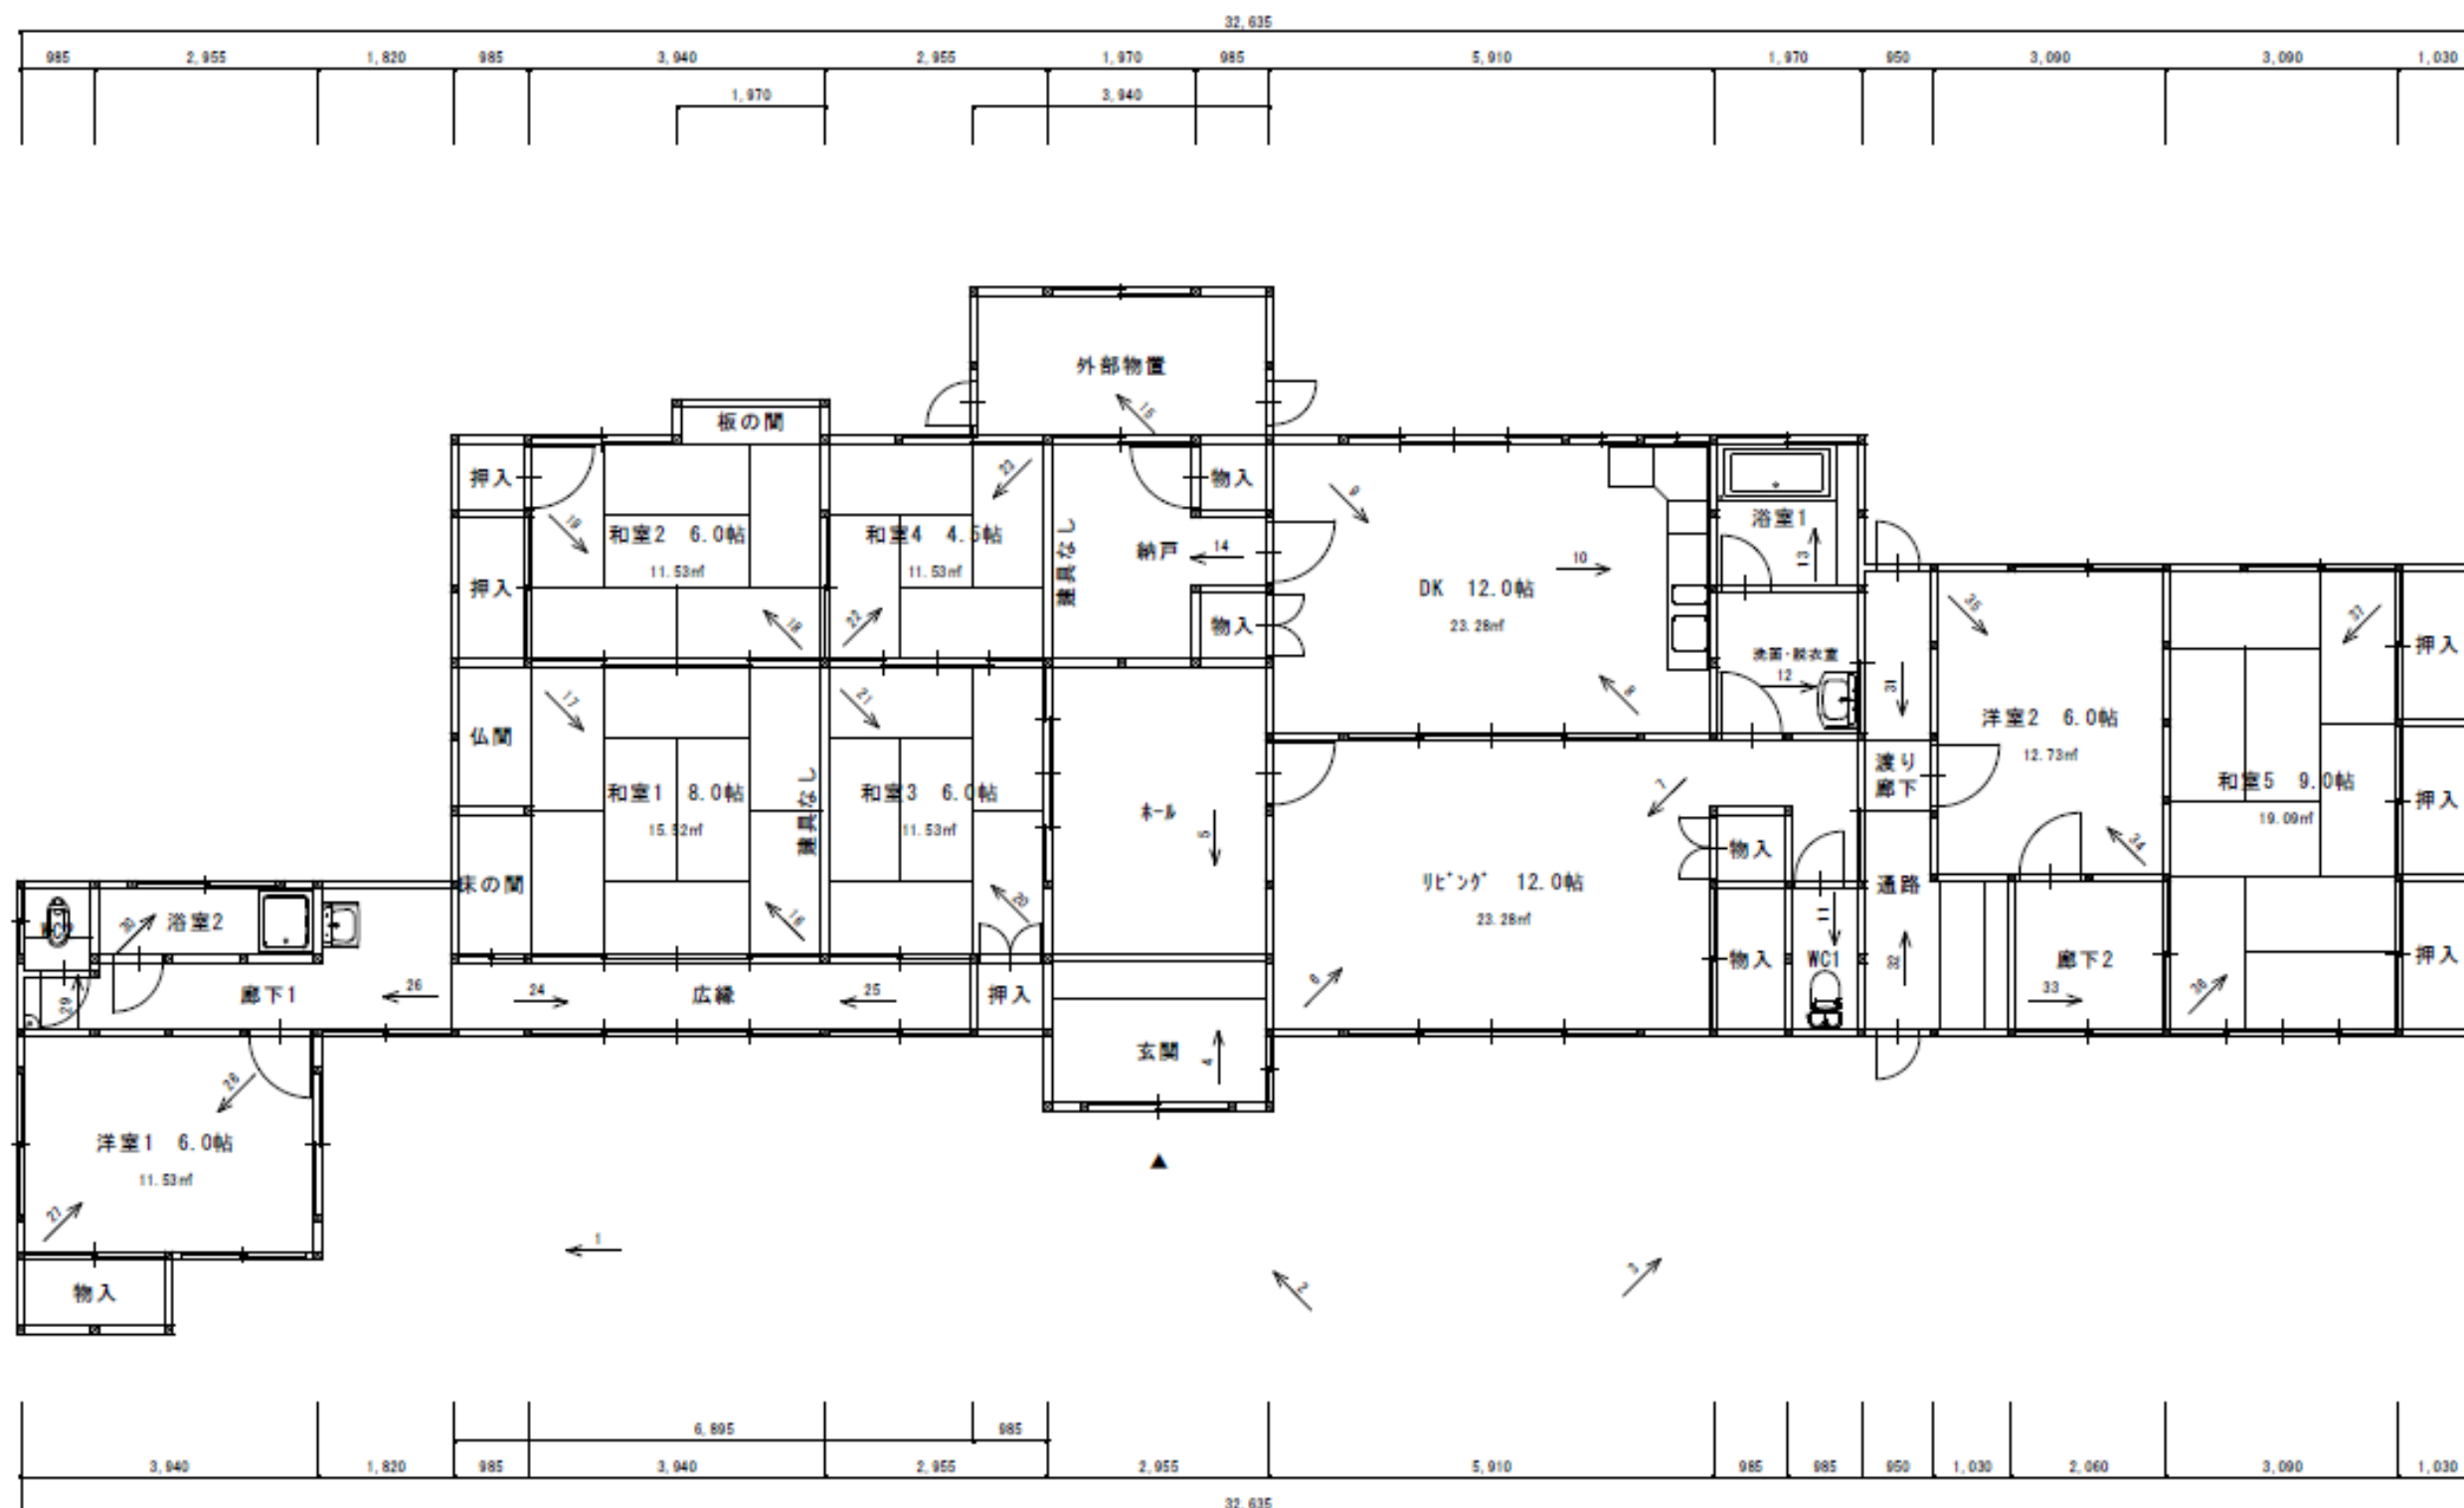

母屋1階平面図 S=1/100

|      |       |                                 |      |           |       |         |
|------|-------|---------------------------------|------|-----------|-------|---------|
| 図中凡例 | 柱     | 矢印は、撮影方向を示す。<br>番号は、写真台帳の番号を示す。 | 物件名称 | 仲多度郡まんのう町 | 年月    | 縮尺      |
|      | 建物出入口 |                                 | 物件名称 | 現況平面図（母屋） | R7.07 | S=1/100 |



(RC造+鉄骨造)

離れ地盤平面図 S=1/100

洋栓・配管具なし  
(木造)

離れ1階平面図 S=1/100

図中凡例

- 柱
- ▲ 建物進入口

矢印は、撮影方向を示す。  
番号は、写真台帳の番号を示す。  
柱位置確認不可の為、推定位置のみ記載

物件名称 仲多度都まんのう町  
物件名称 現況平面図(離れ)

年月  
R7.07

縮尺

S=1/100