



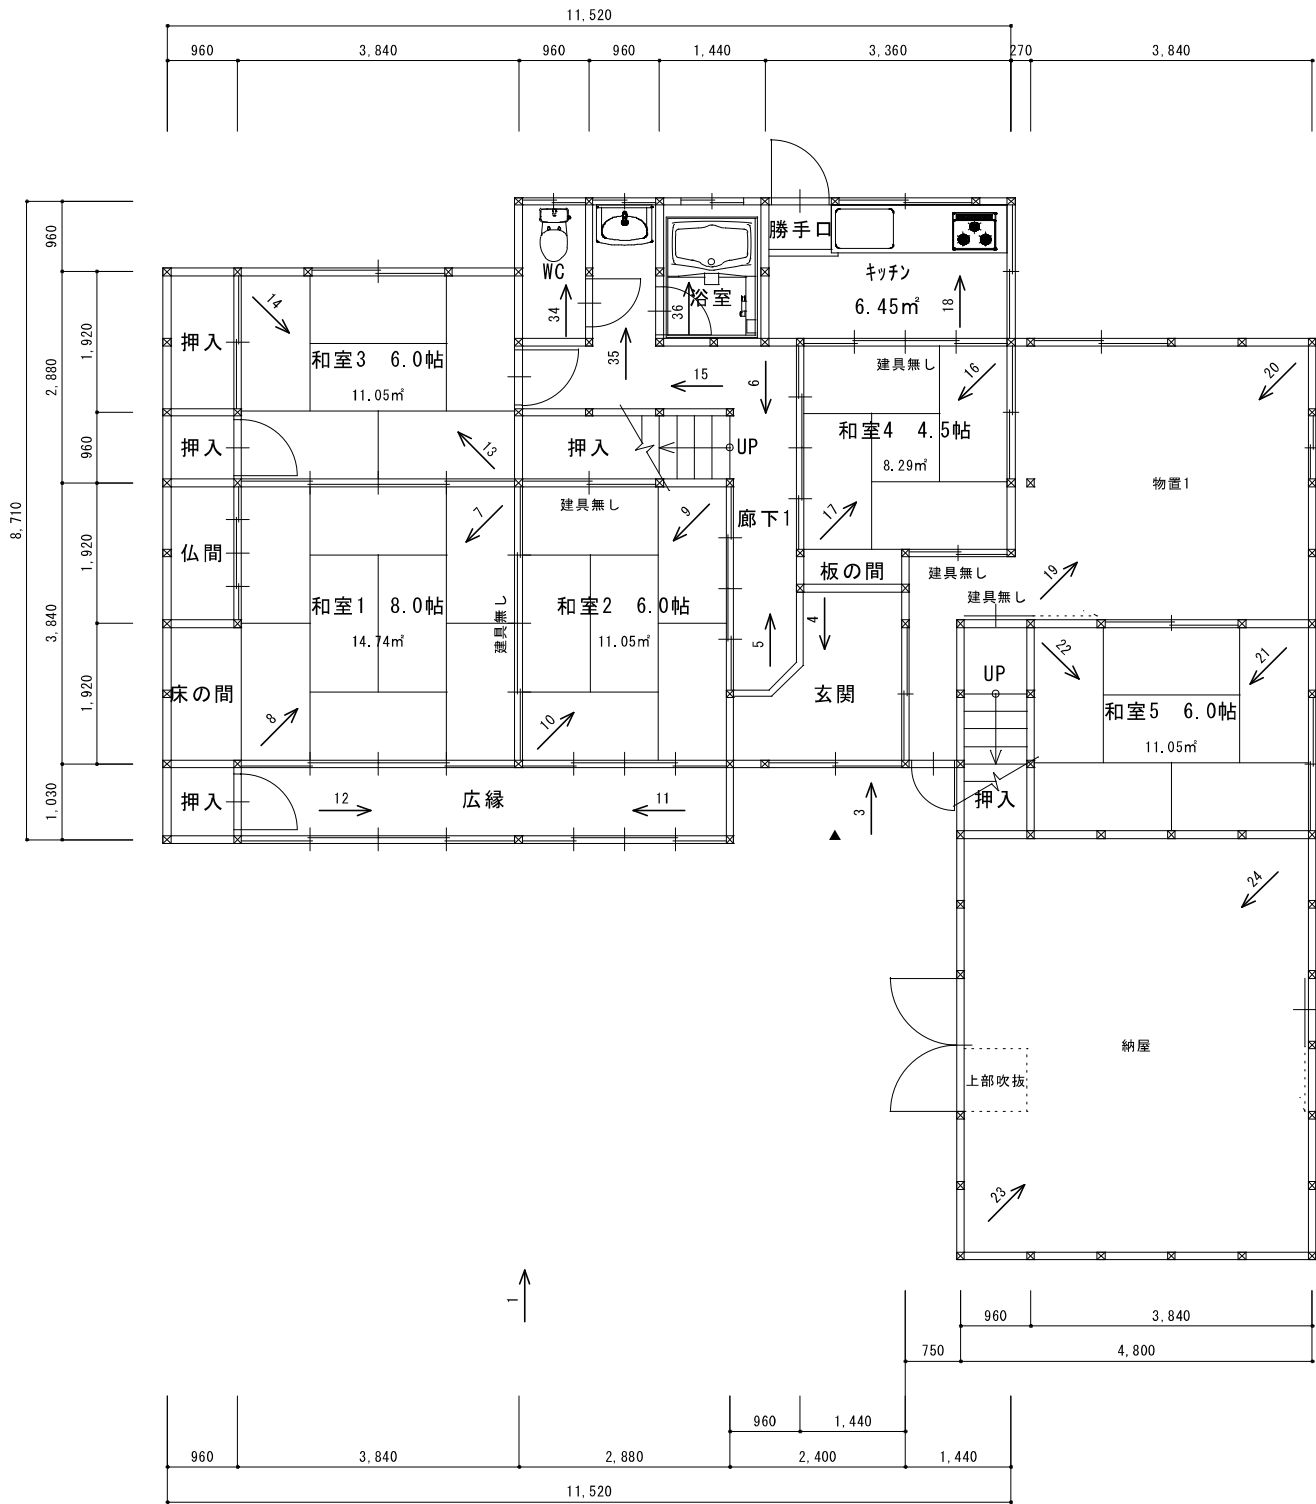

1 階平面図 S=1/100

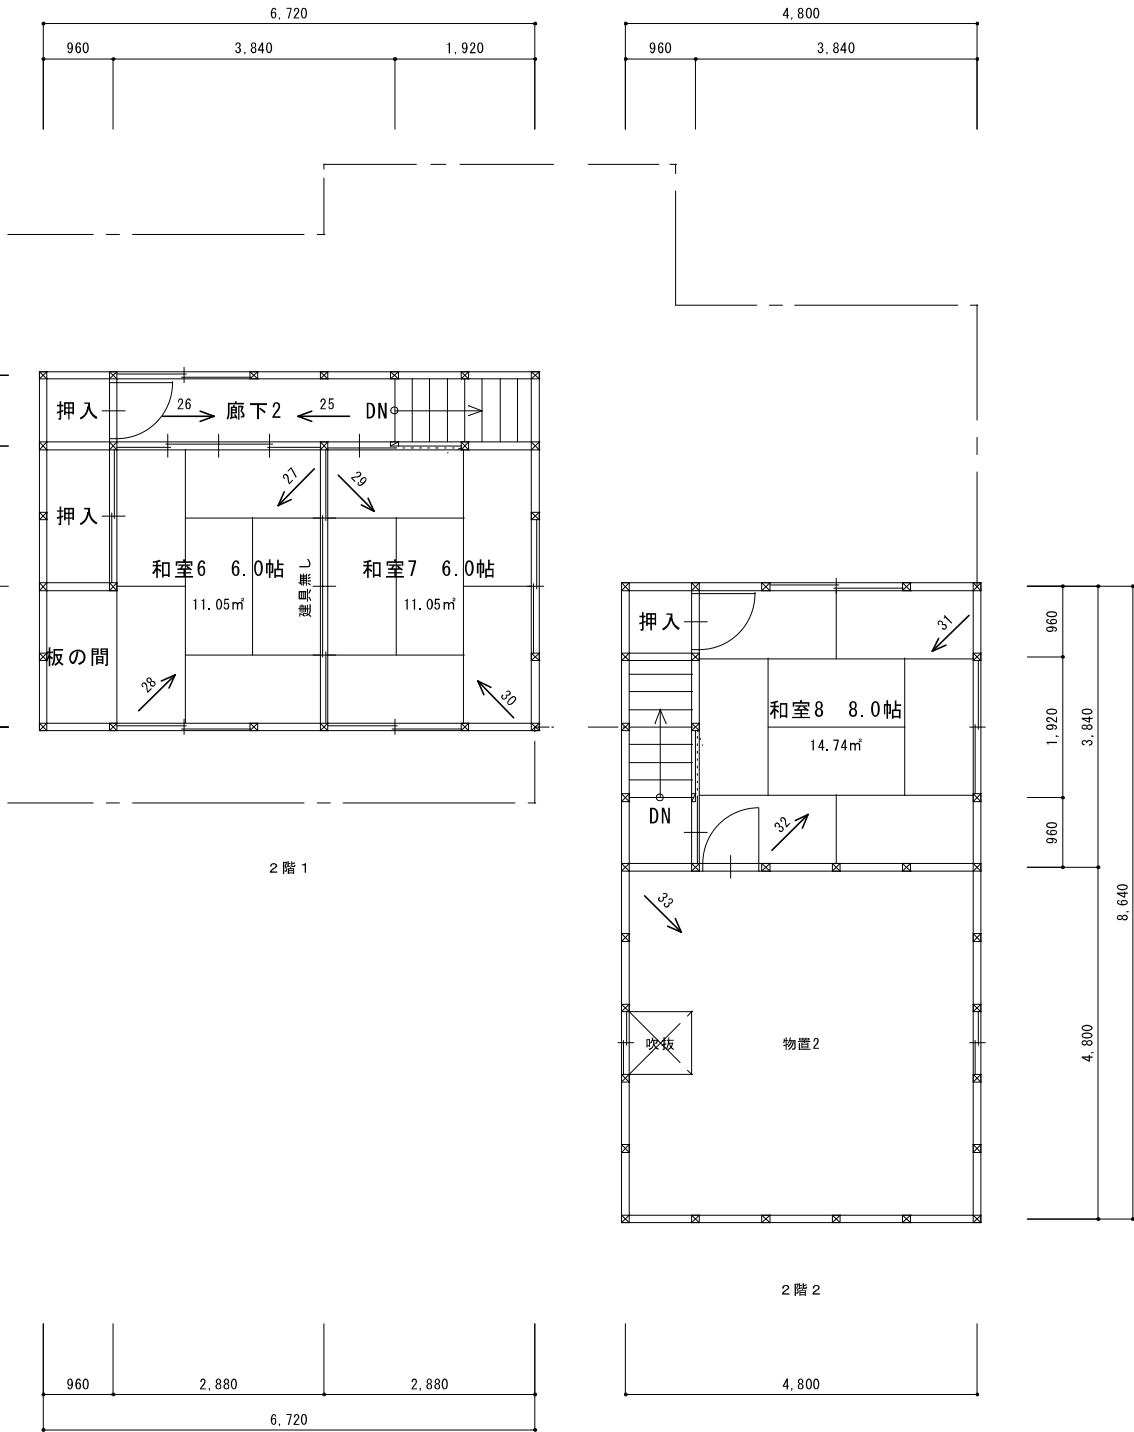

2 階平面図 S=1/100



図中凡例	柱	← 1 矢印は、撮影方向を示す。 番号は、写真台帳の番号を示す。	物件名称	仲多度郡まんのう町	年 月	縮尺 S=1/100
	建物進入口		物件名称	現況平面図	R6.09	