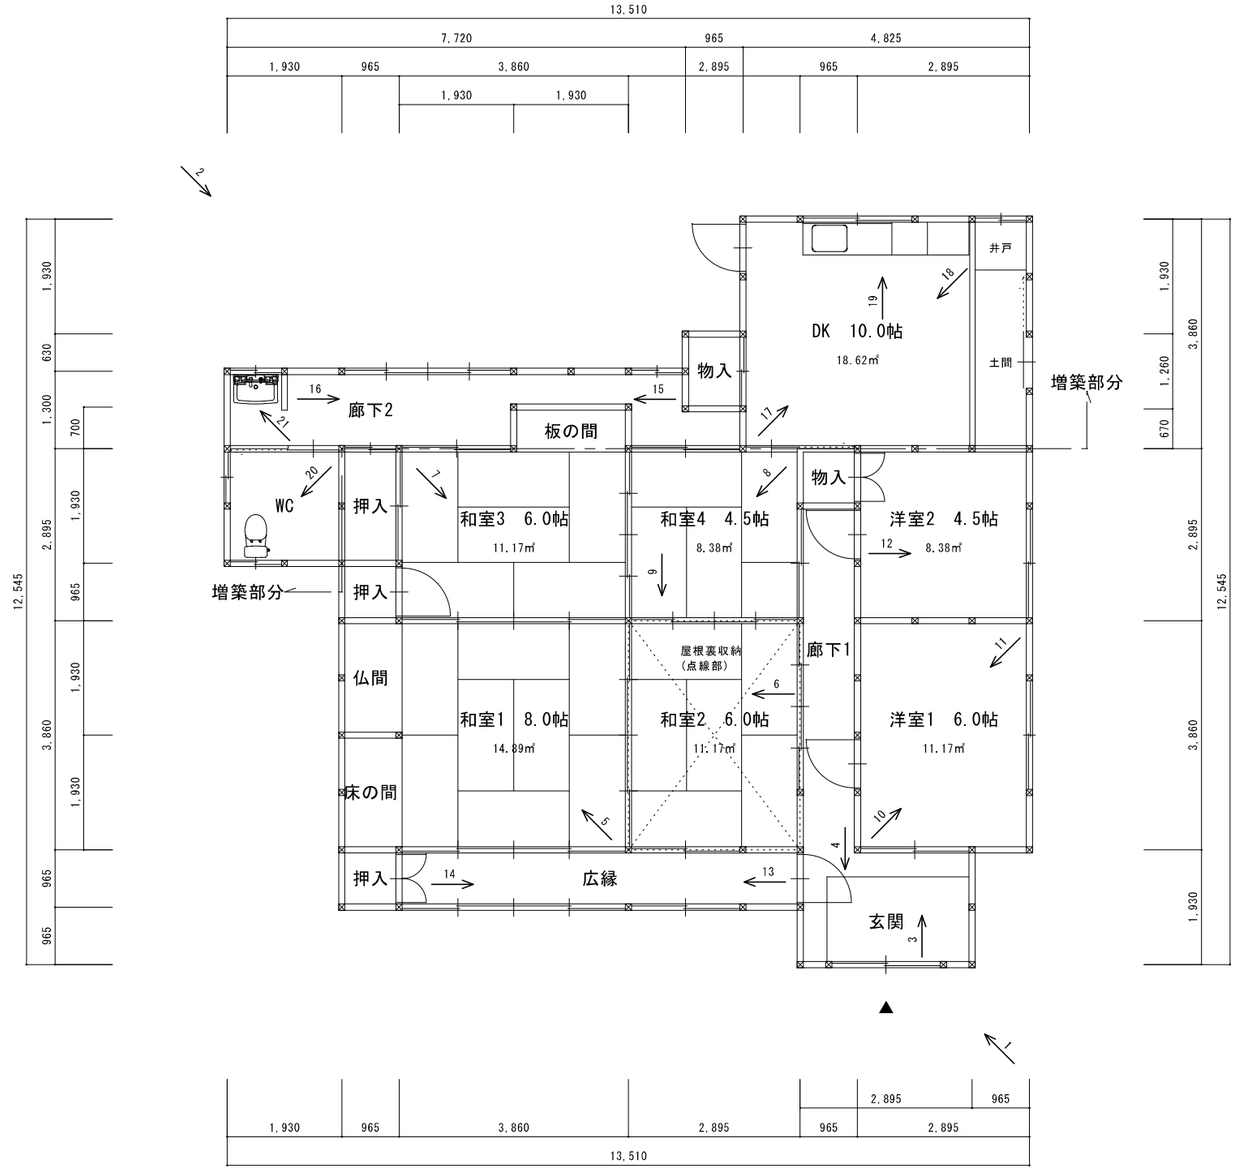


N

S

1階平面図 S=1/100

※浴室は、倉庫内

図中凡例	⊠ 柱 ▲ 建物進入口	1 ← 矢印は、撮影方向を示す。 番号は、写真台帳の番号を示す。	物件名称 仲多度郡まんのう町 物件名称 現況平面図	年 月 R8.09	縮尺 S=1/100