


| | 特産品センター | 屋外トイレ | 計 |
|------|---------|--------|--------|
| 建築面積 | 226.00 | 112.25 | 338.25 |
| 延べ面積 | 337.93 | 82.23 | 420.16 |

道の駅「空の夢もみの木パーク」

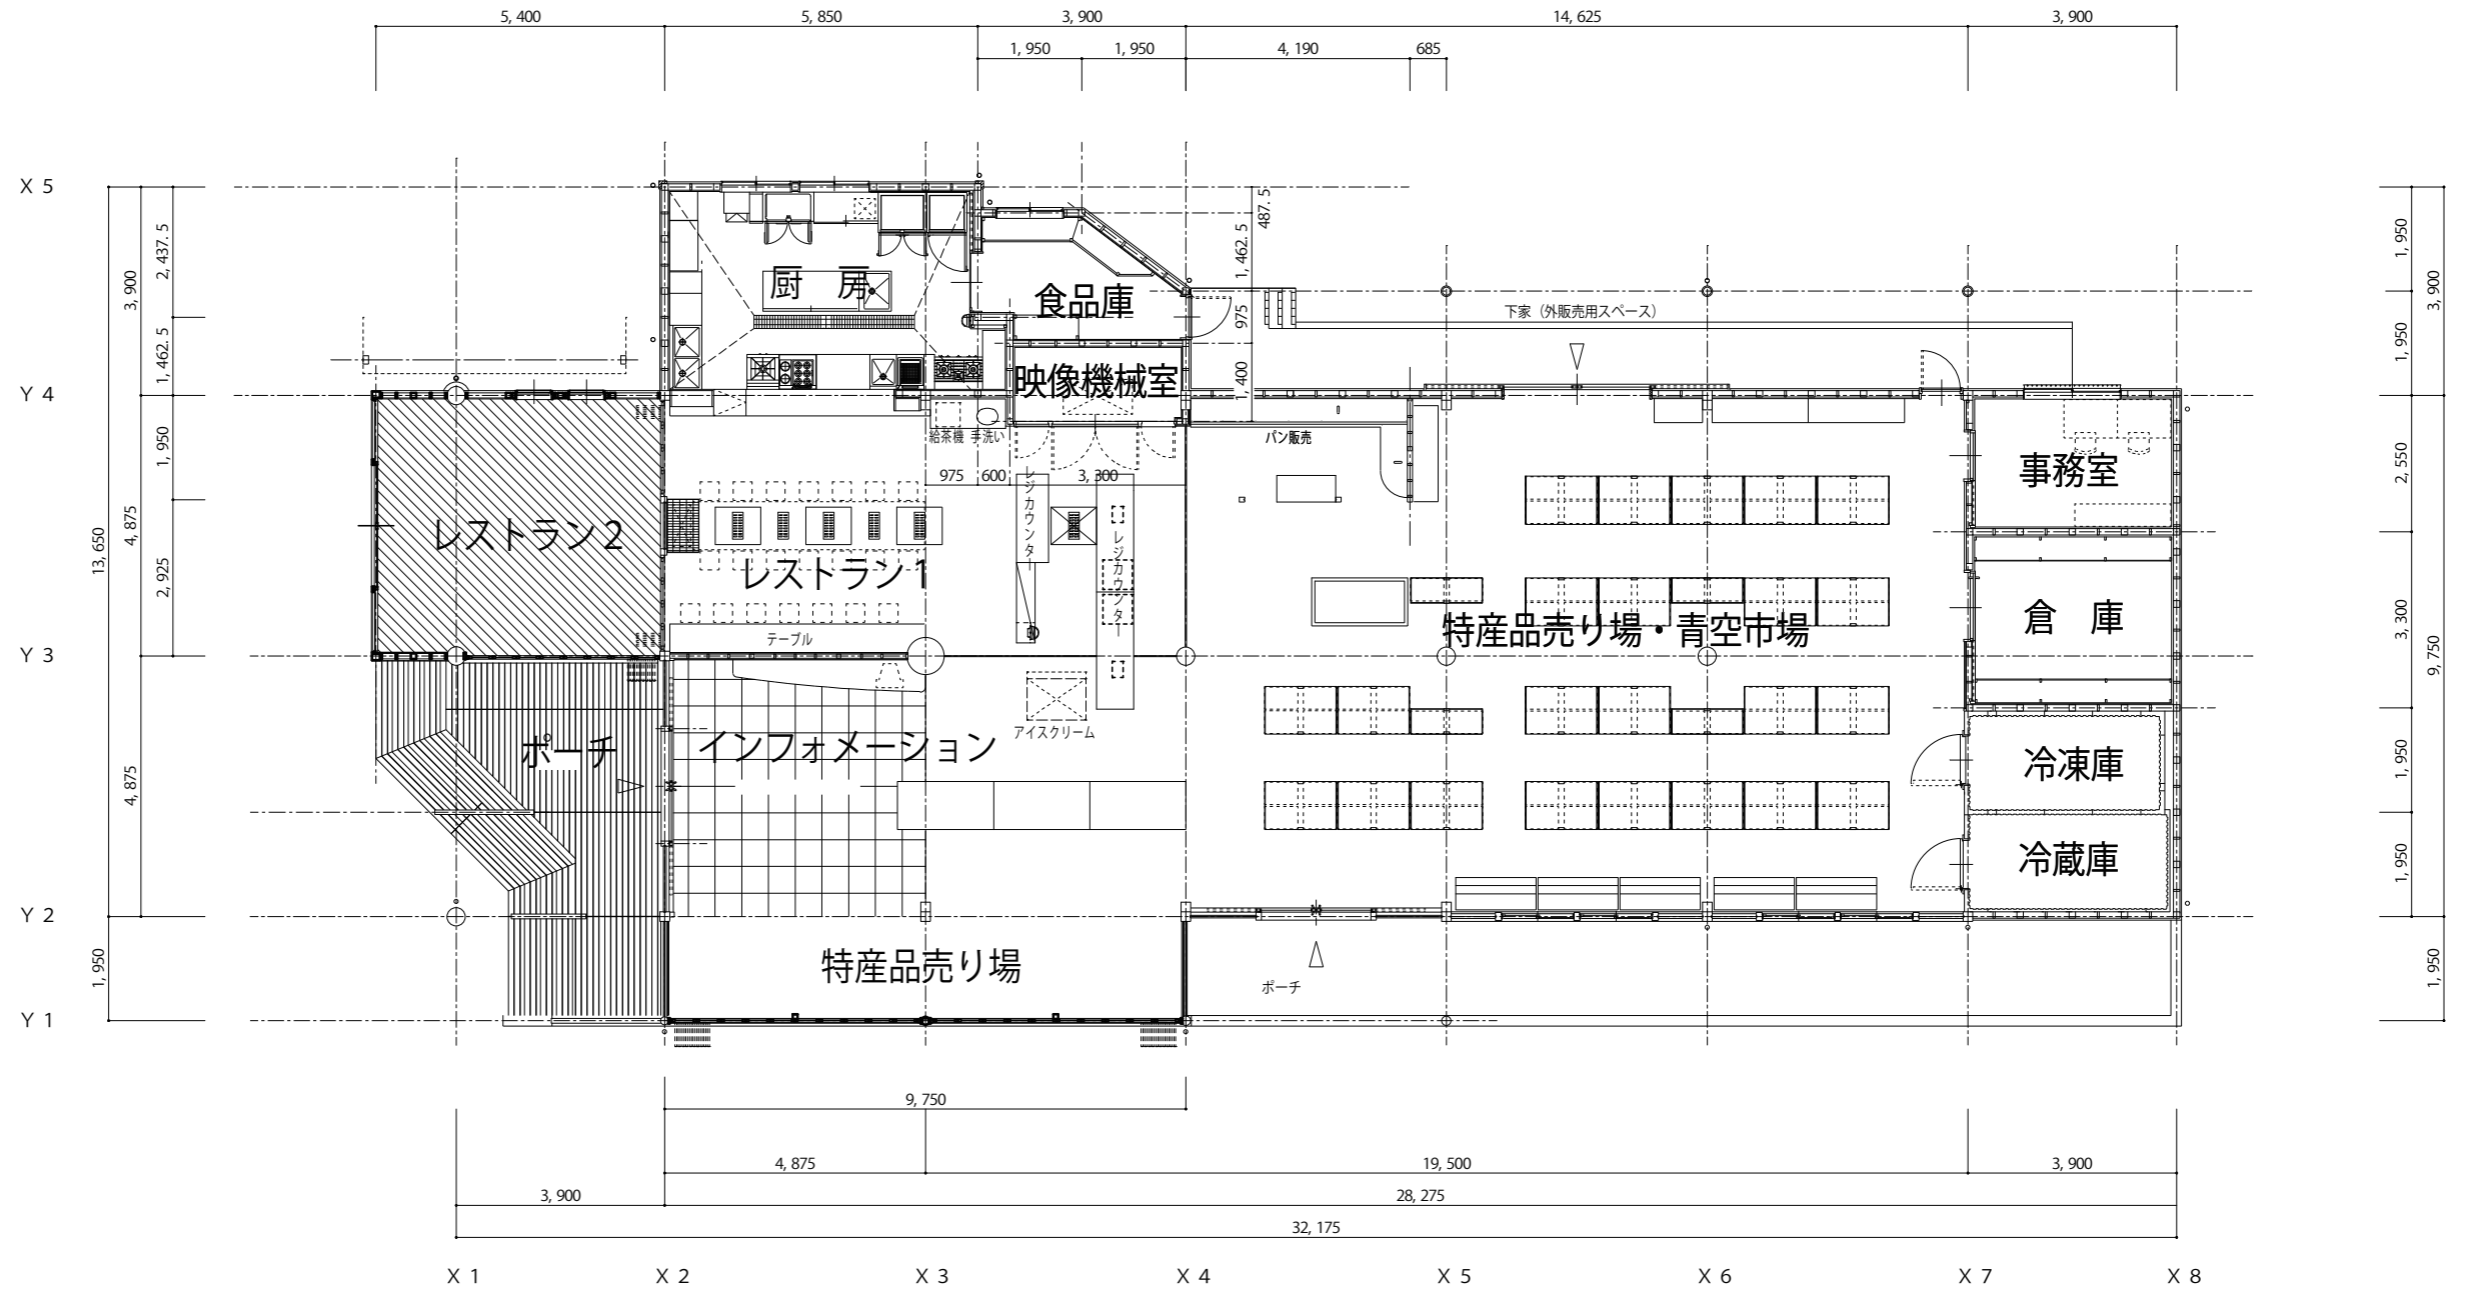

平面図 1:100

仲南道の駅交流センター(仲南産直市)