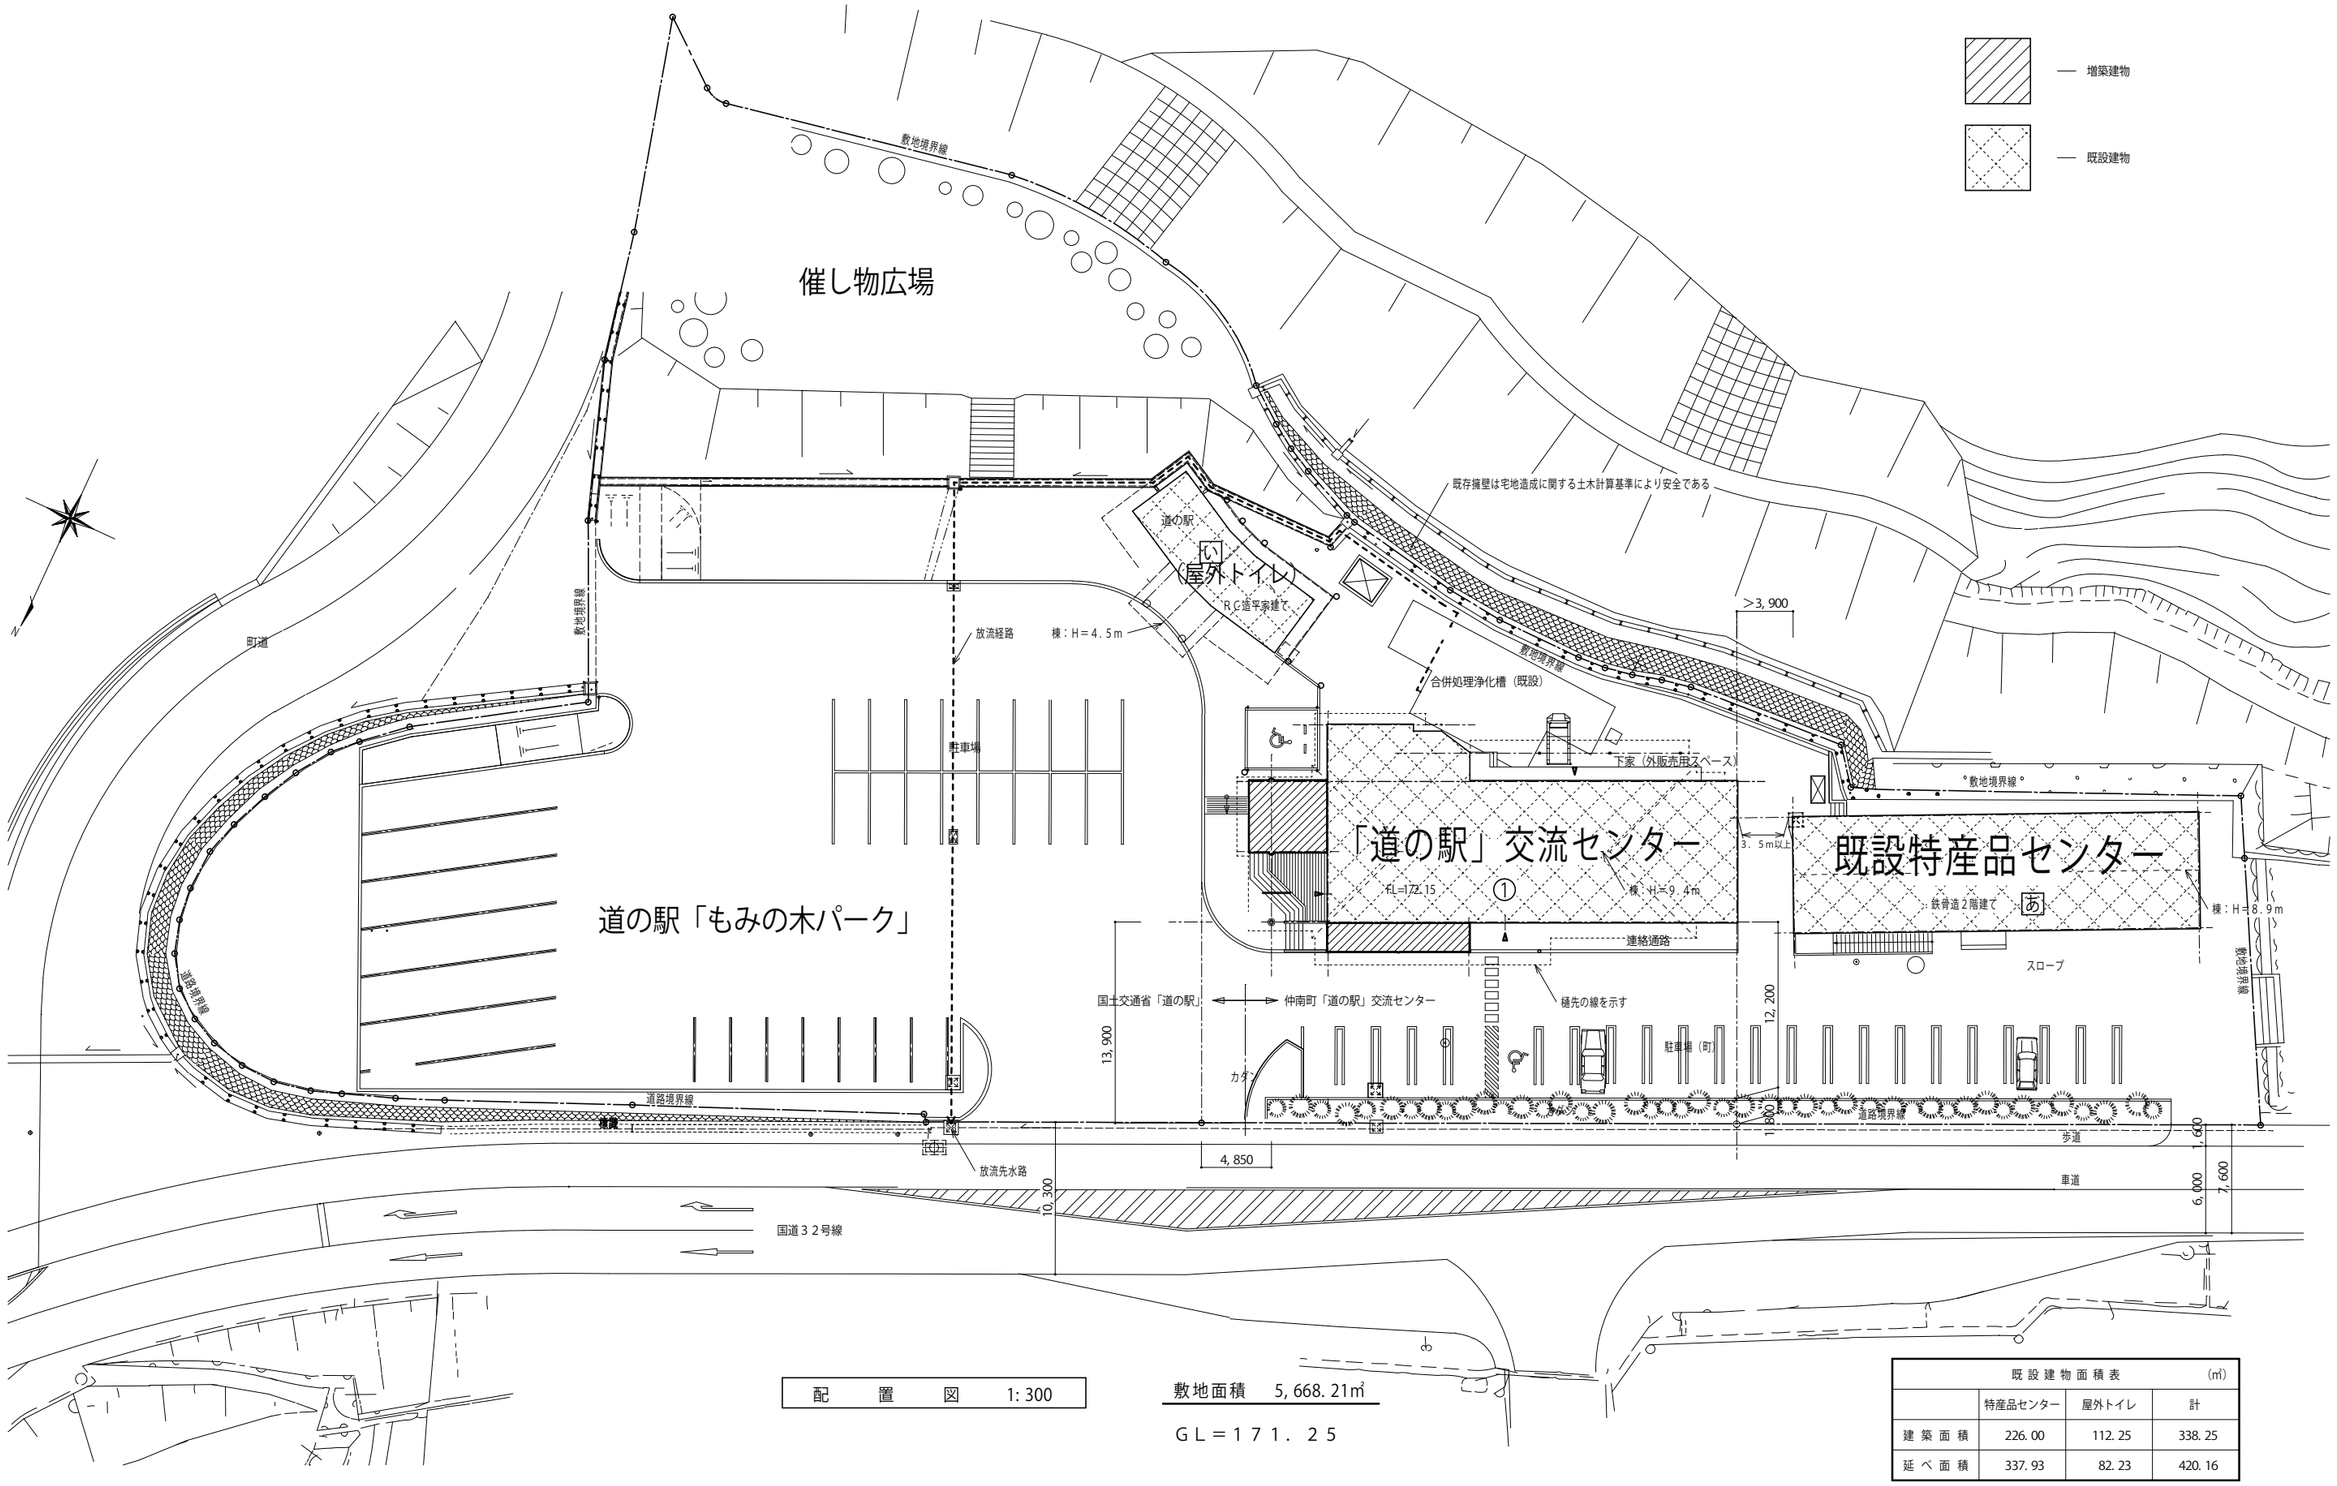

配　置　図　1:300

敷地面積　5,668.21㎡

ＧＬ＝１７１．２５

既設建物面積表			(㎡)
	特産品センター	屋外トイレ	計
建築面積	226.00	112.25	338.25
延べ面積	337.93	82.23	420.16

道の駅「空の夢もみの木パーク」

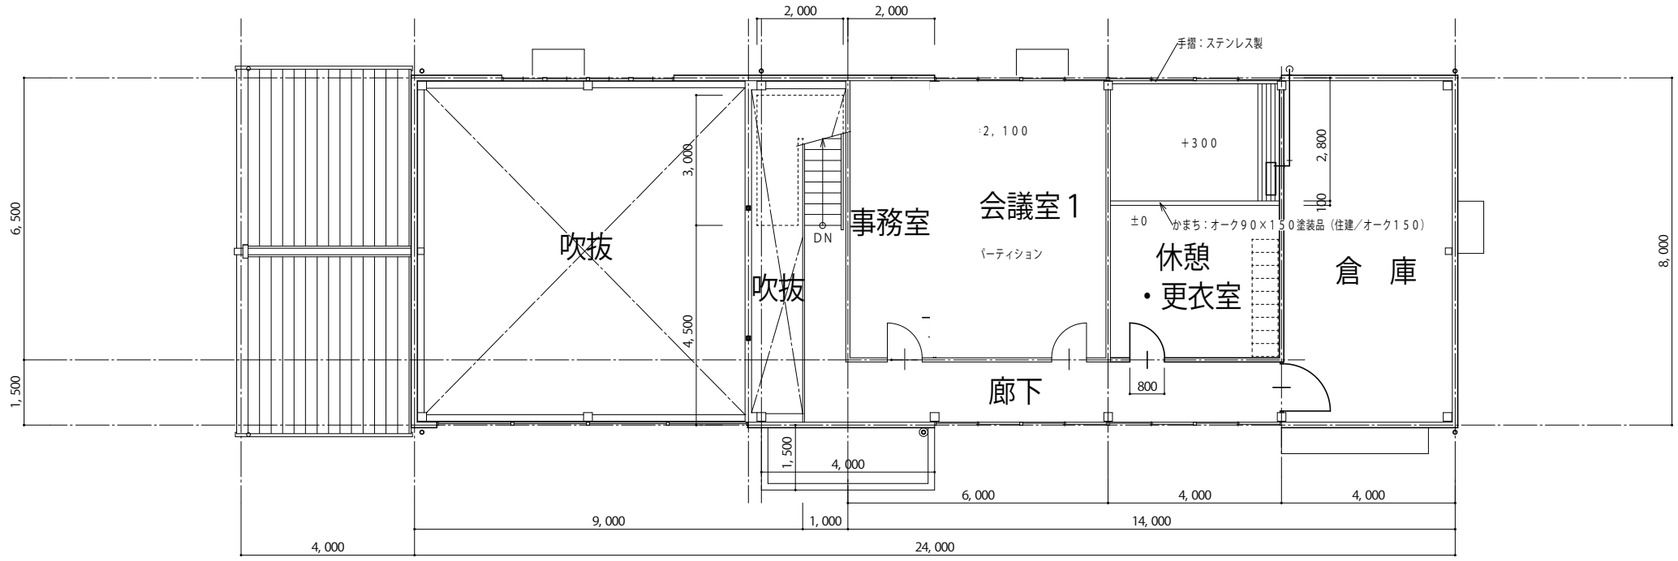

改 修 2 階 平 面 図　1:100

改修部分

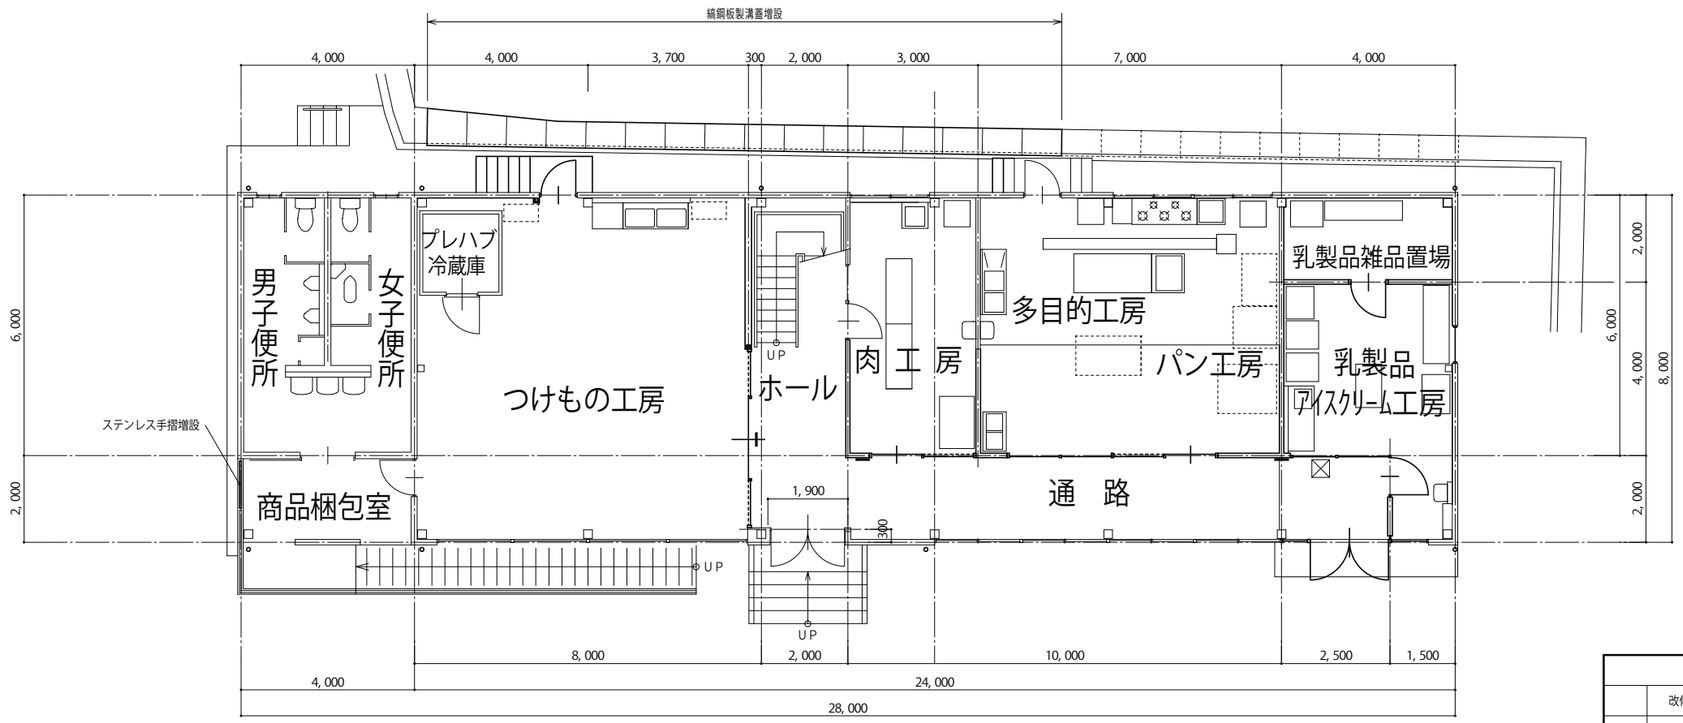

改 修 1 階 平 面 図　1:100

床　面　積			(㎡)
	改修部分	その他	計
2階	26.00	96.55	122.50
1階	191.43	24.00	215.43
計	217.43	120.55	337.93

仲南特産品センター