



塩入健康センター・塩入ふるさと研修館

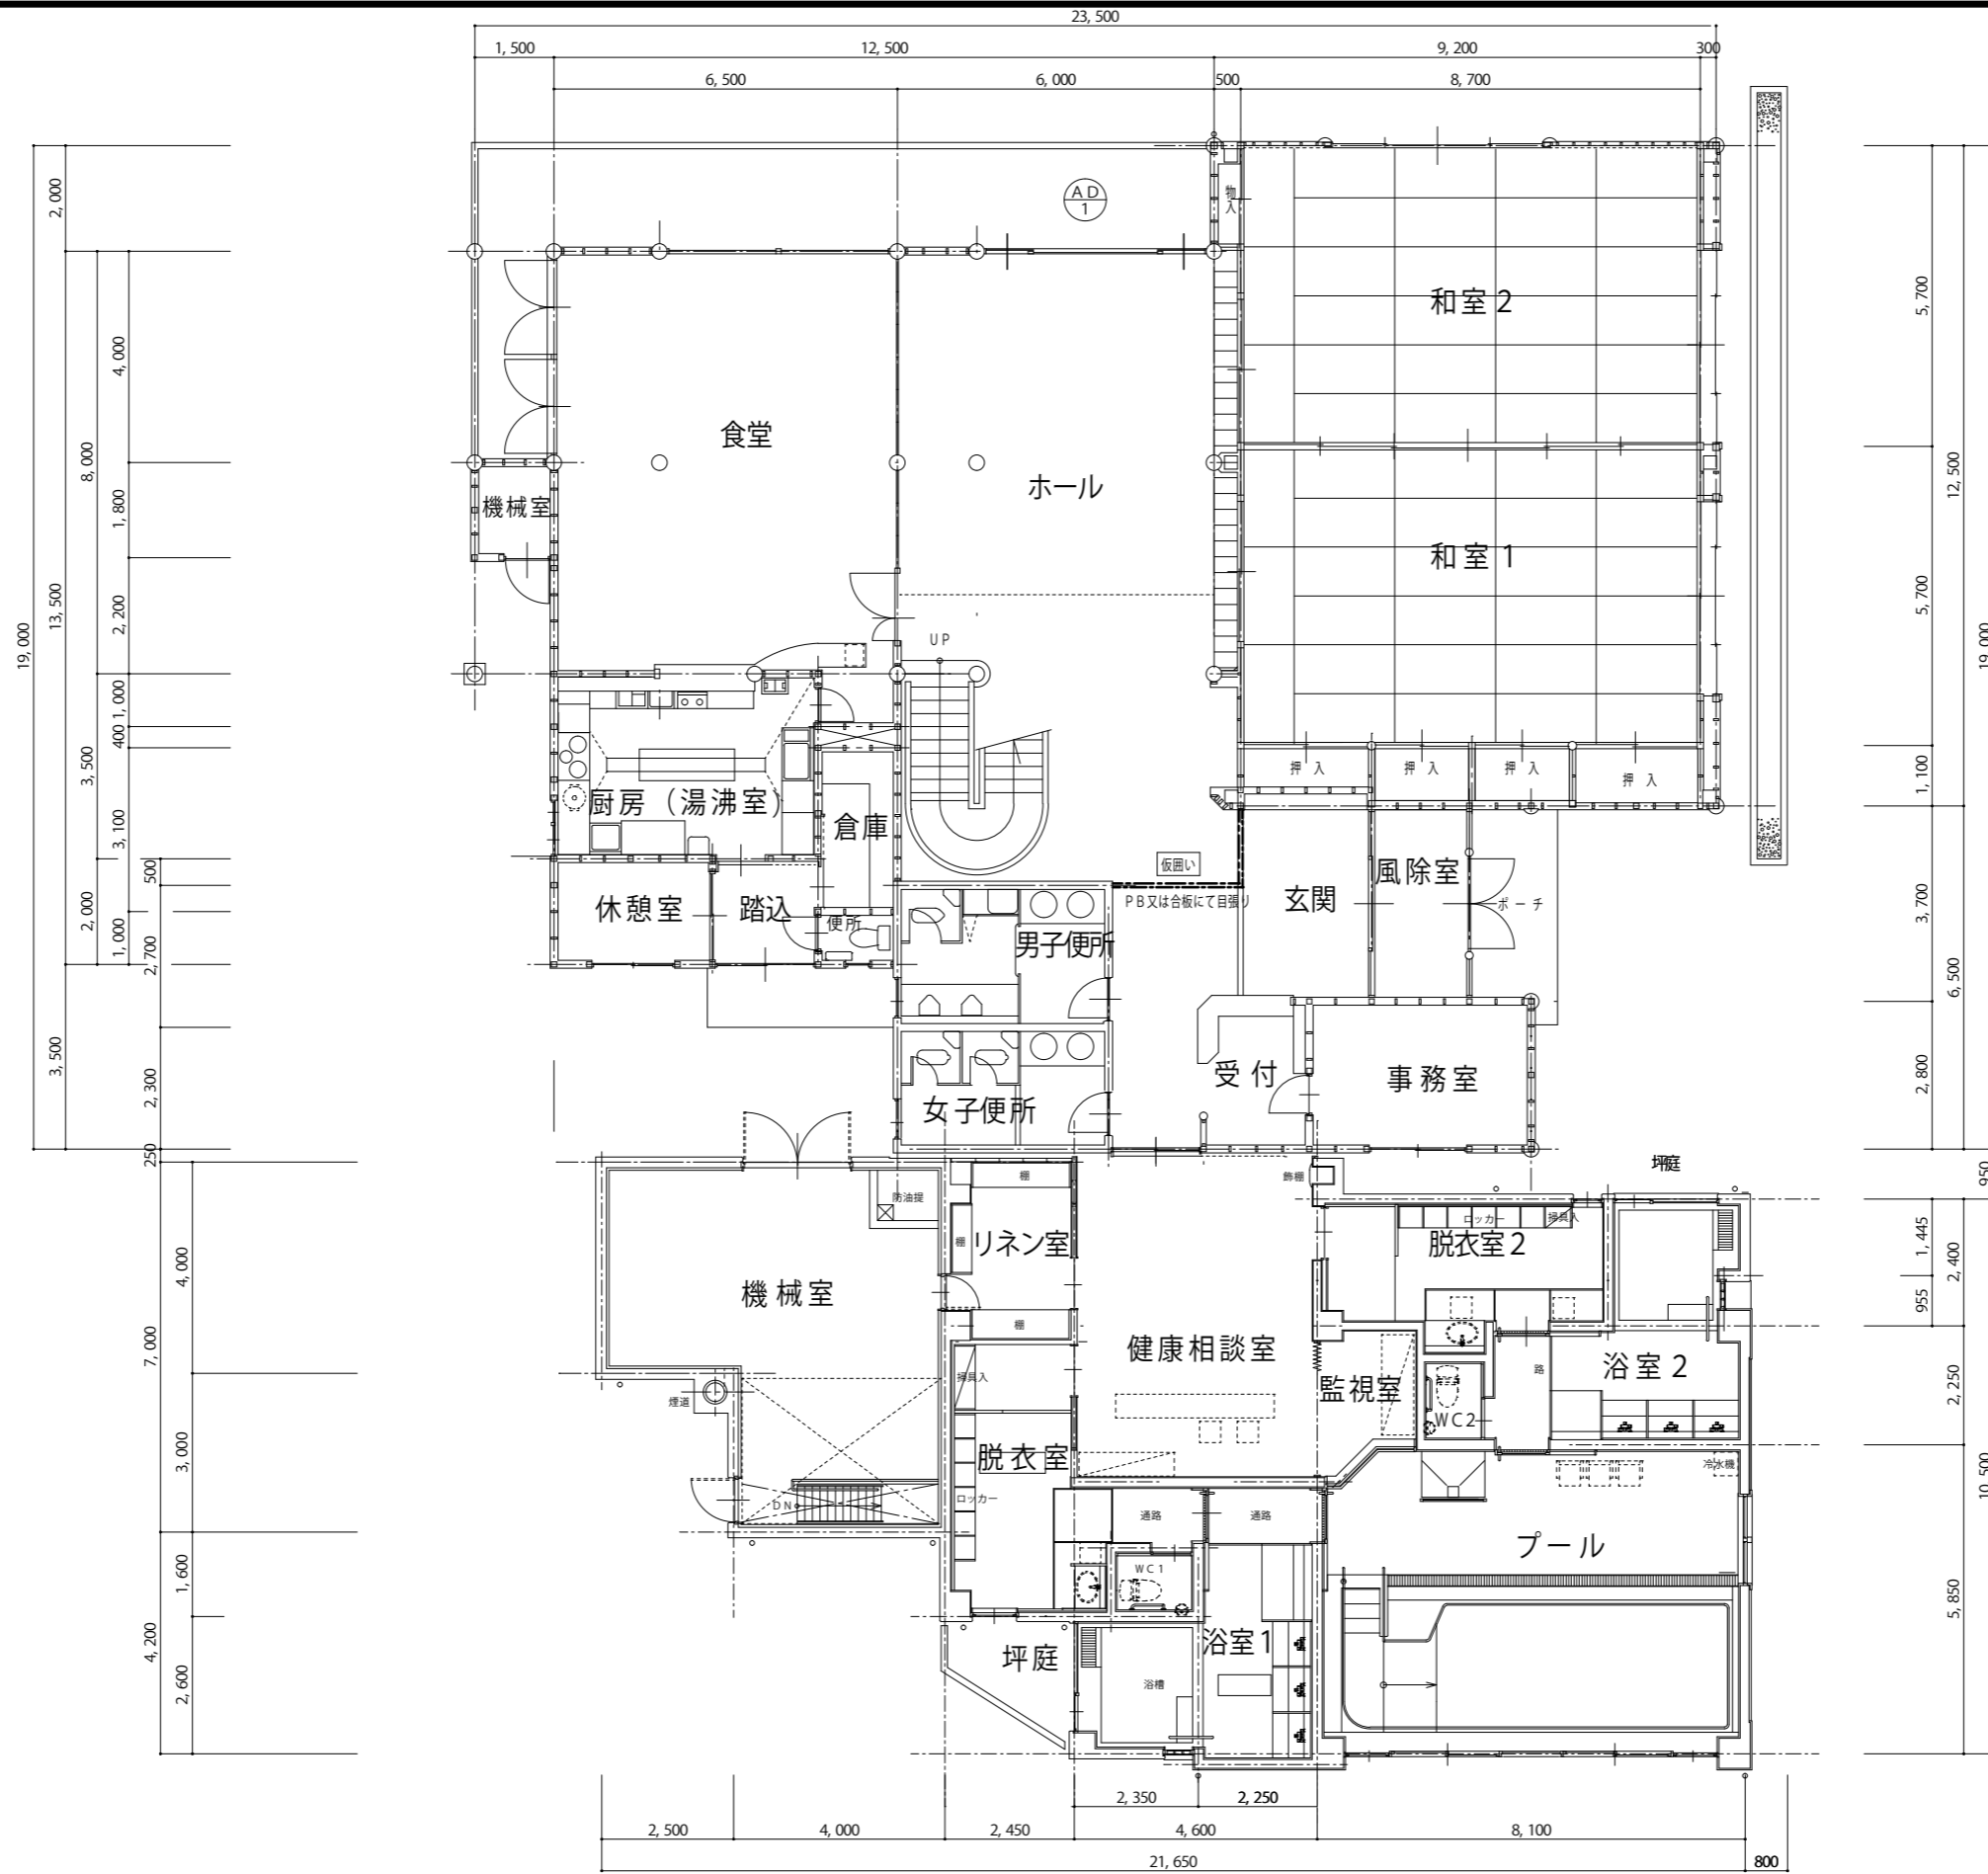

1階平面図 1:100

塩入健康センター・塩入ふるさと研修館

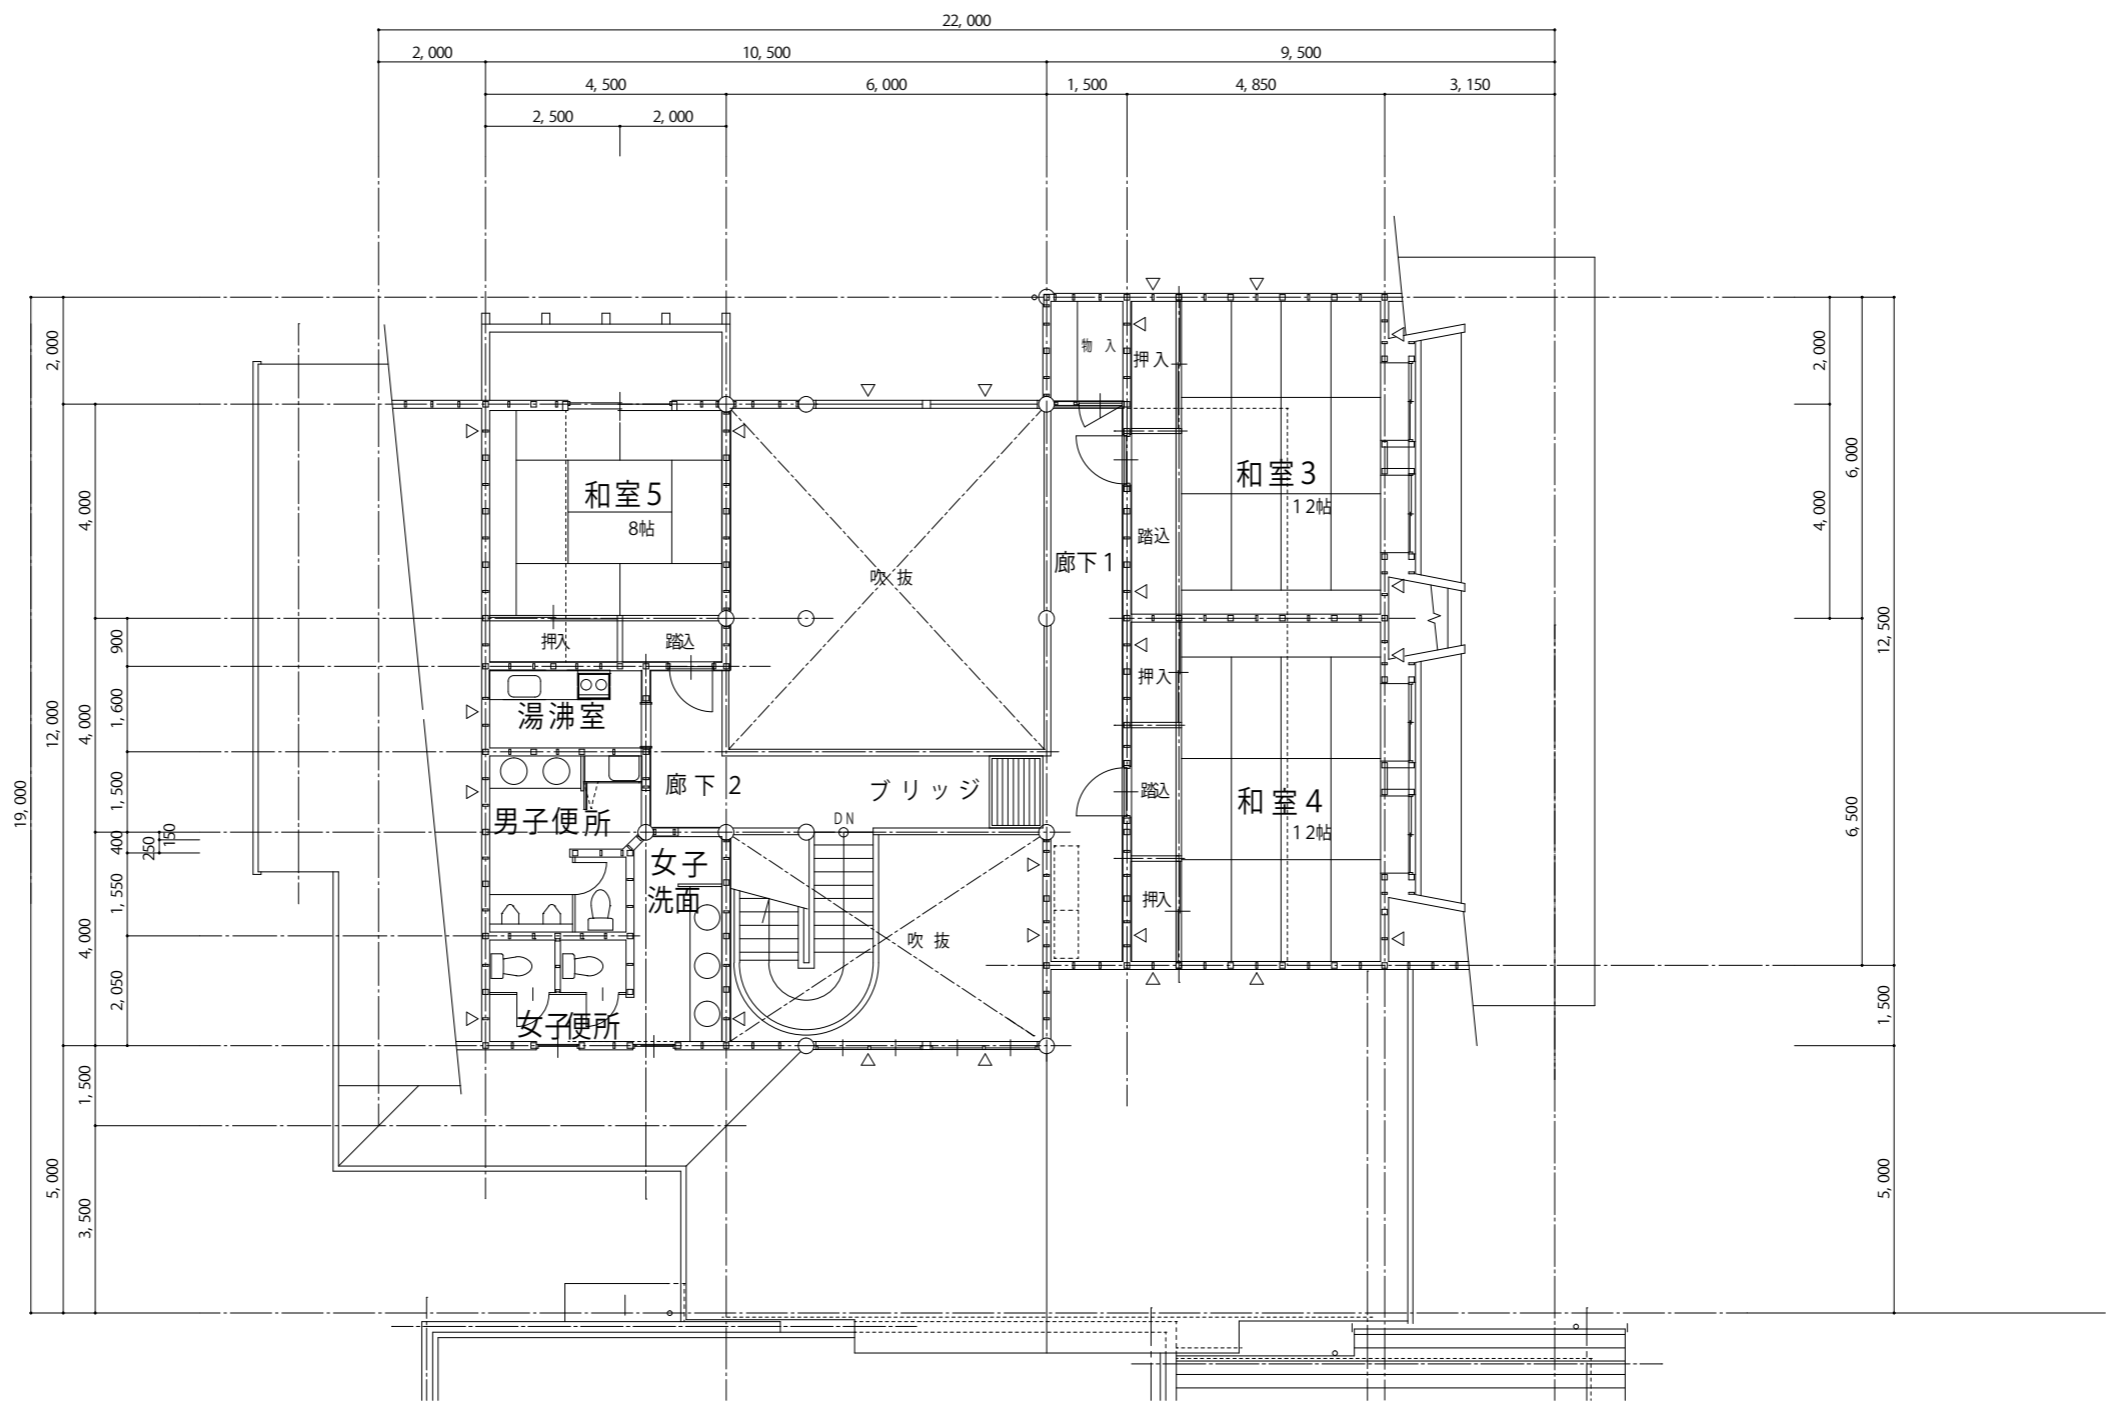

改修2階平面図 1:100

塩入ふるさと研修館(2階)