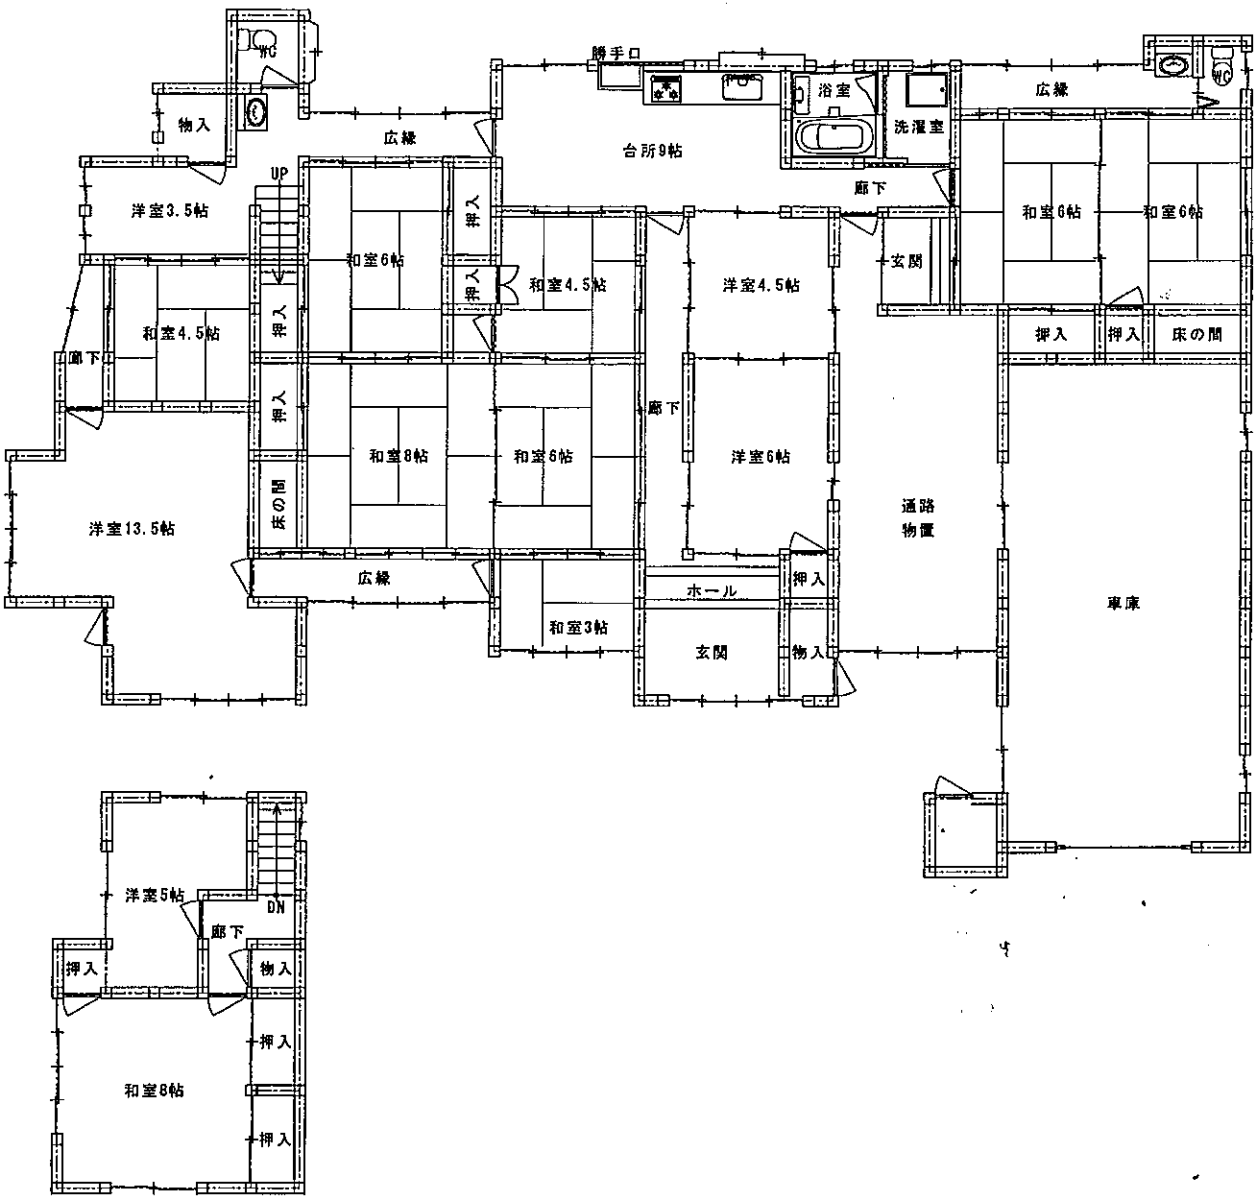

工事名称		縮尺	
図面名称		DATE	