


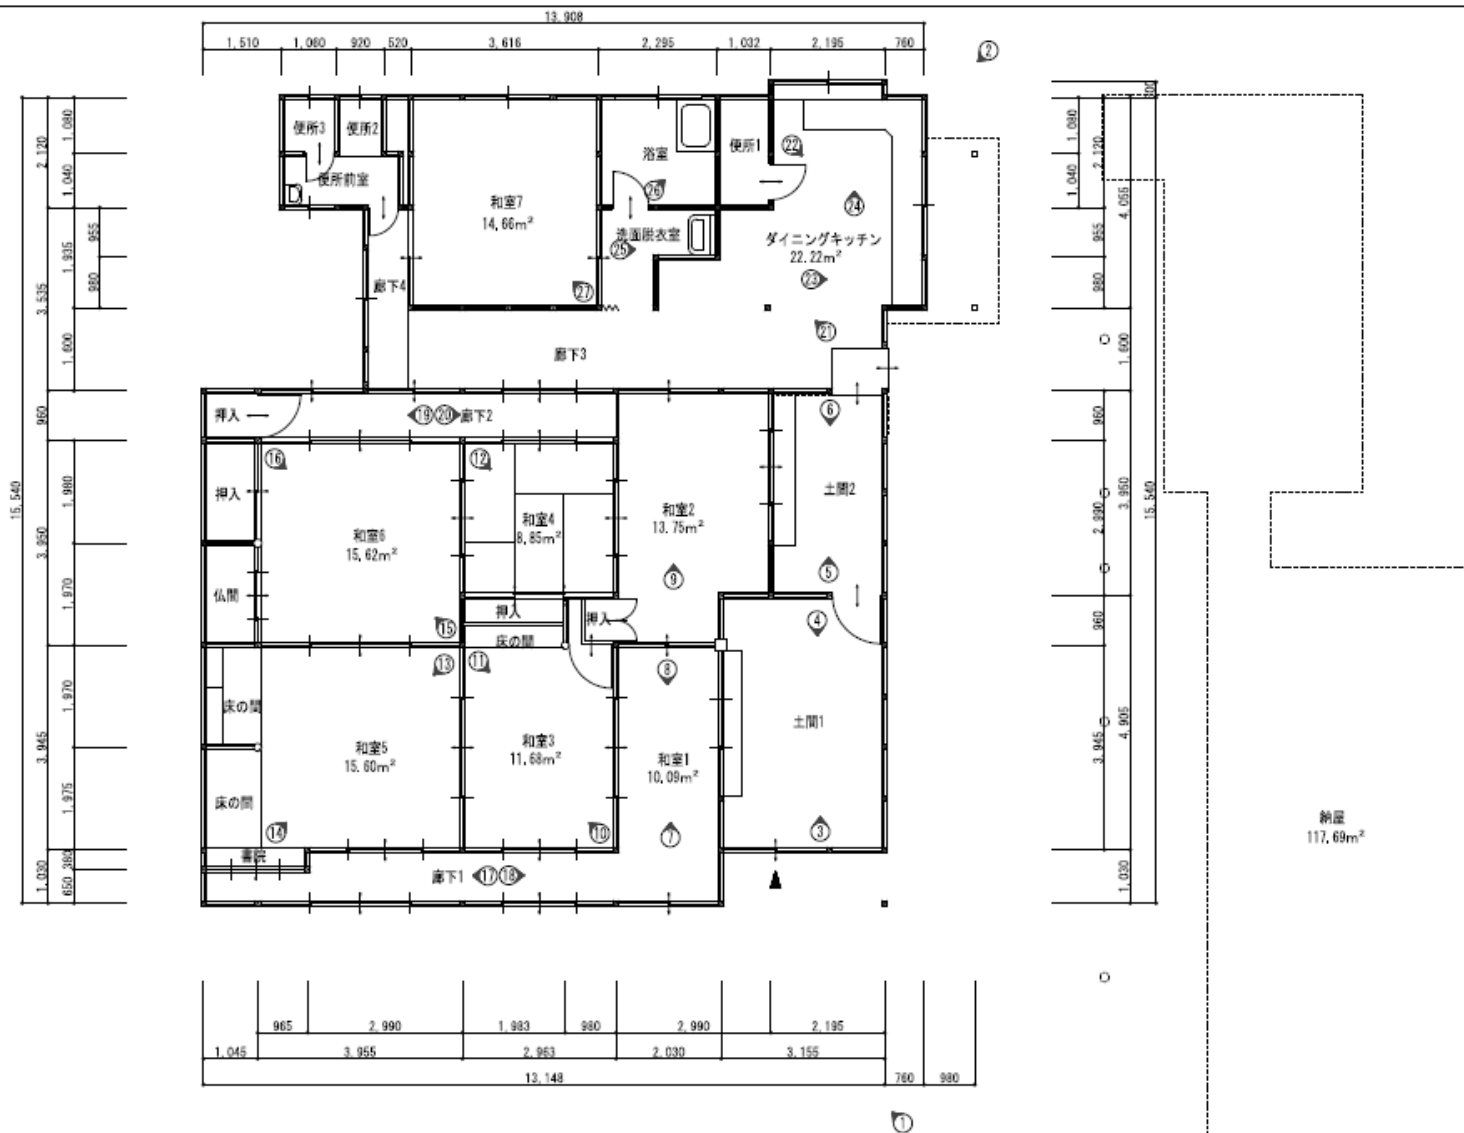

|      |         |          |               |        |      |          |       |         |
|------|---------|----------|---------------|--------|------|----------|-------|---------|
| 図中凡例 | ■ 柱     | == 壁(真壁) | No. 写真番号・撮影方向 | 上部2階部分 | 物件名称 | まんのう町炭所西 | 年月    | 尺       |
|      | ▼ 建物出入口 | == 壁(大壁) |               |        | 図面名称 | 現況平面図    | R7.10 | S=1/100 |
|      |         | ☑ 造付け家具  |               |        |      |          |       |         |