


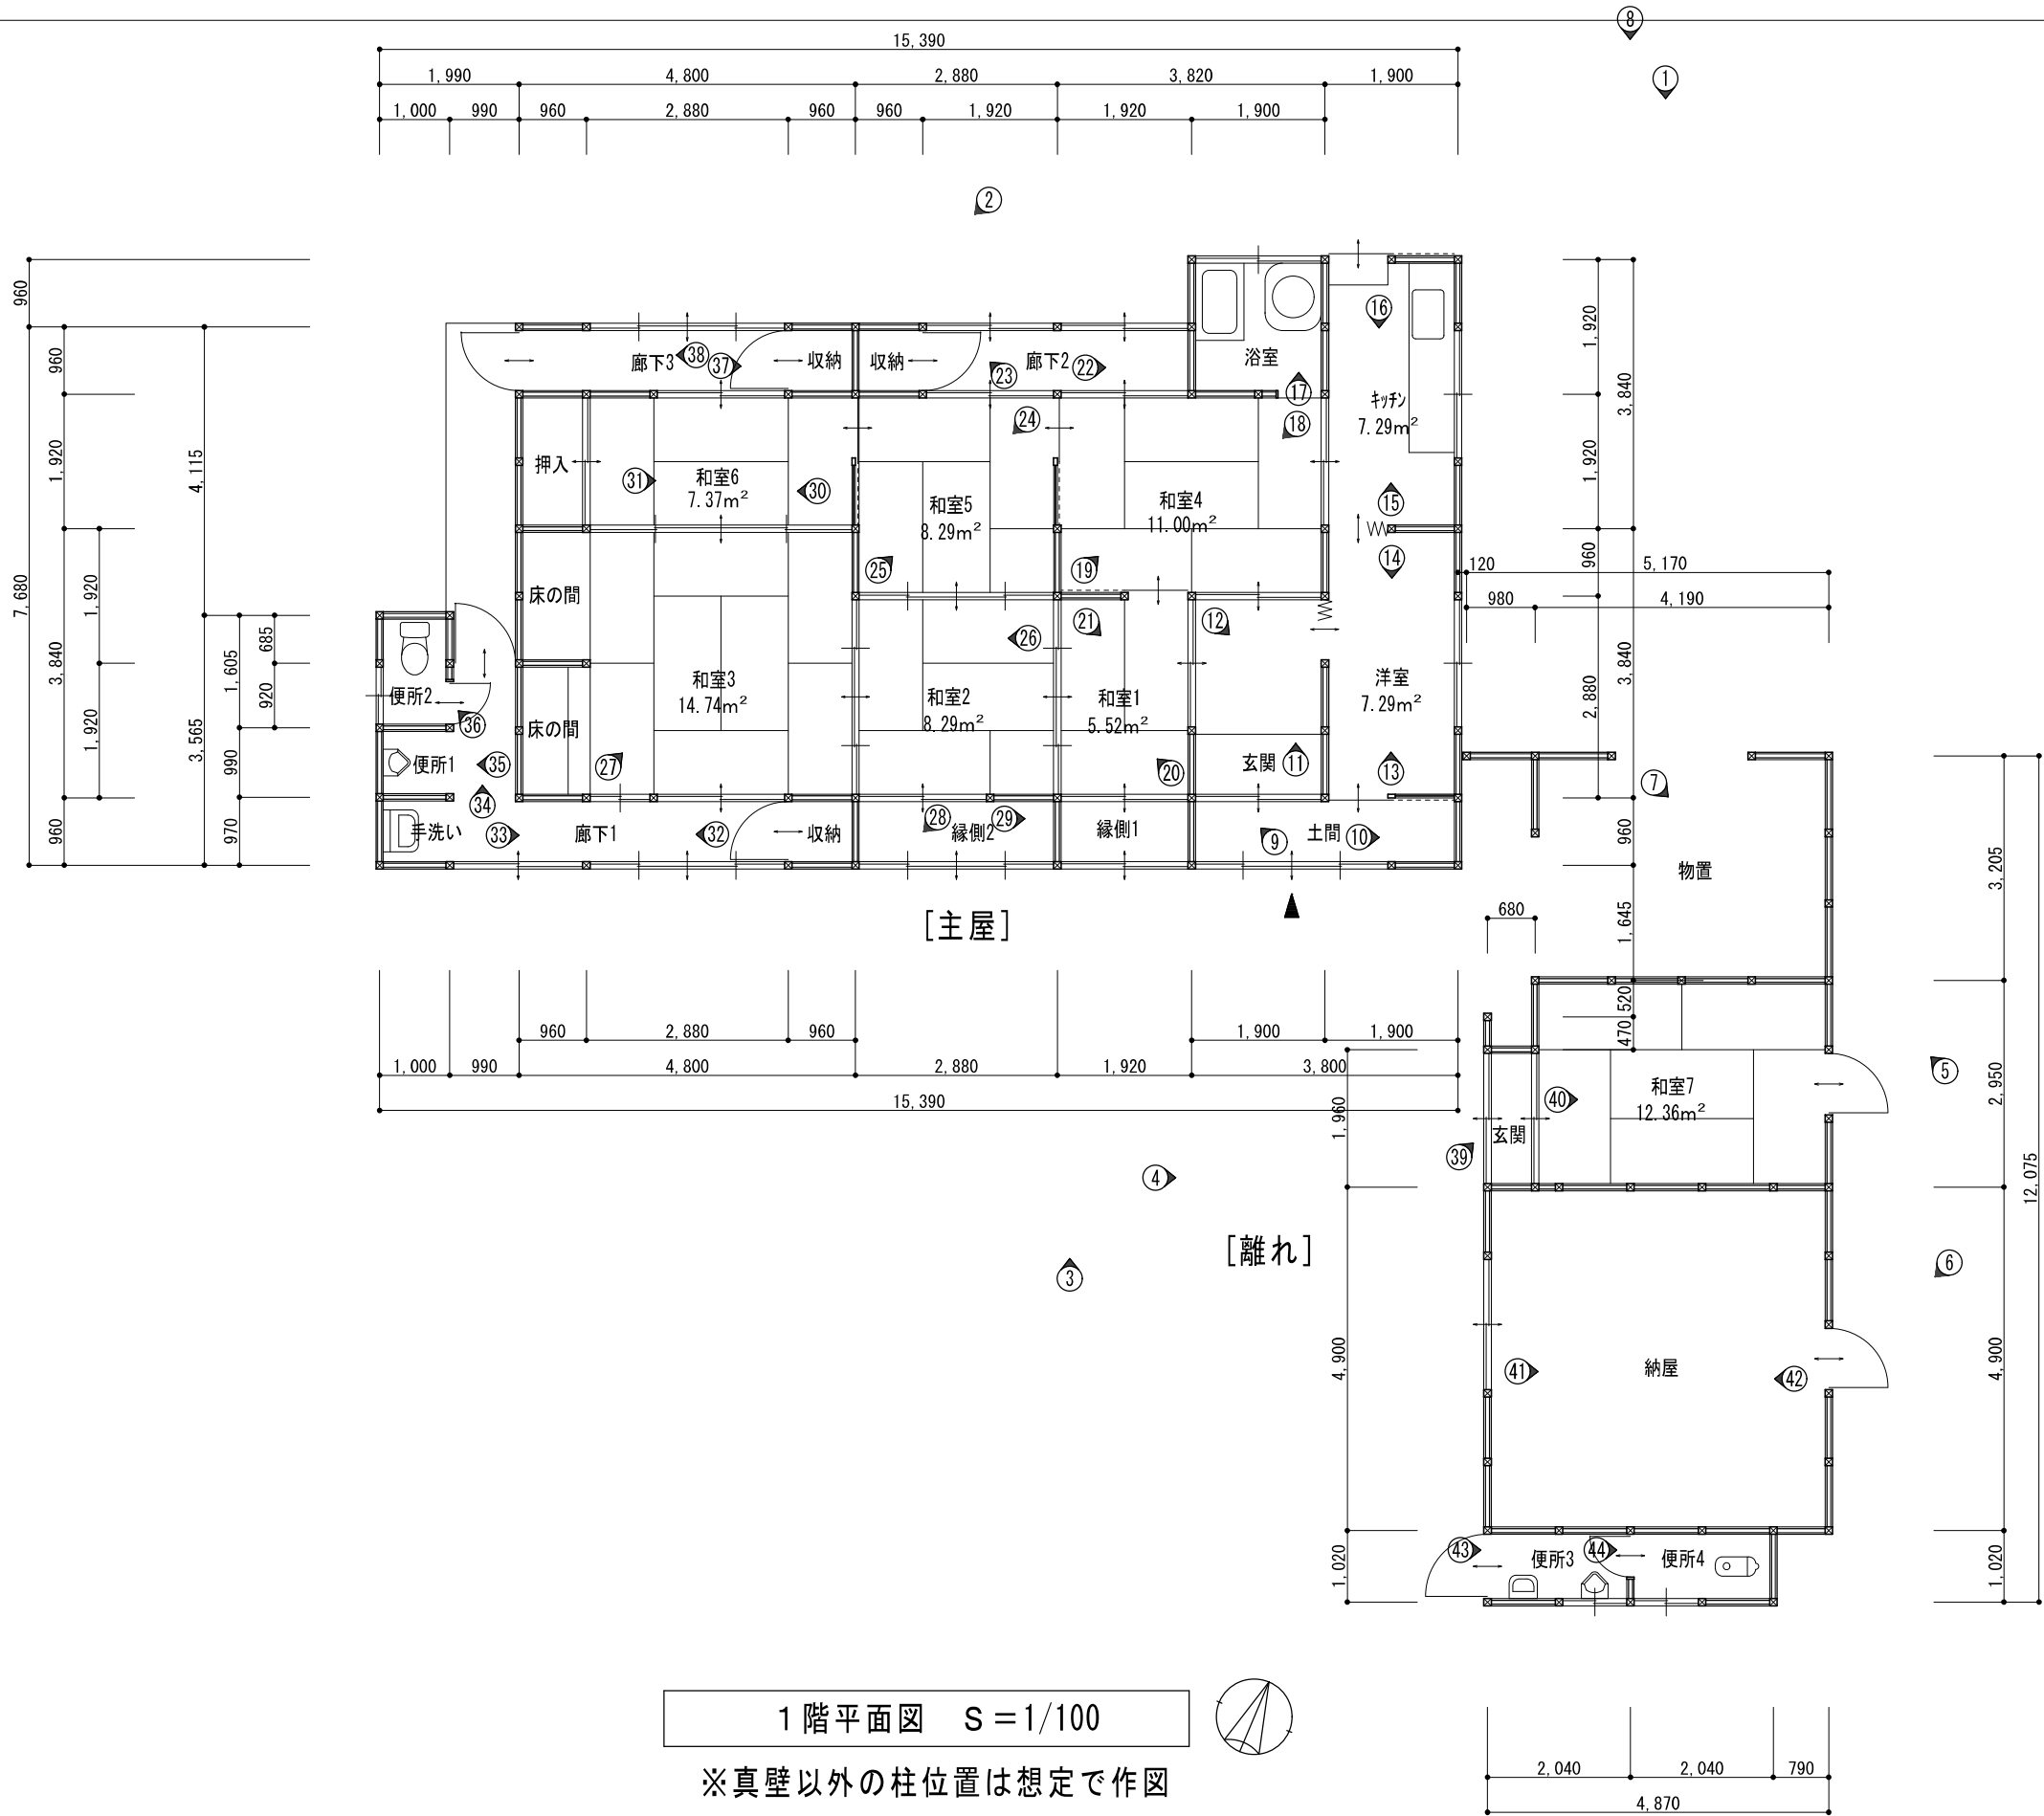

図中凡例	柱	壁(真壁)	No. 写真番号・撮影方向				物件名称	建物調査	年 月 R8. 09	縮 尺 S=1/100
	建物進入口	壁(大壁)					図面名称			
		造付け家具					現況平面図			