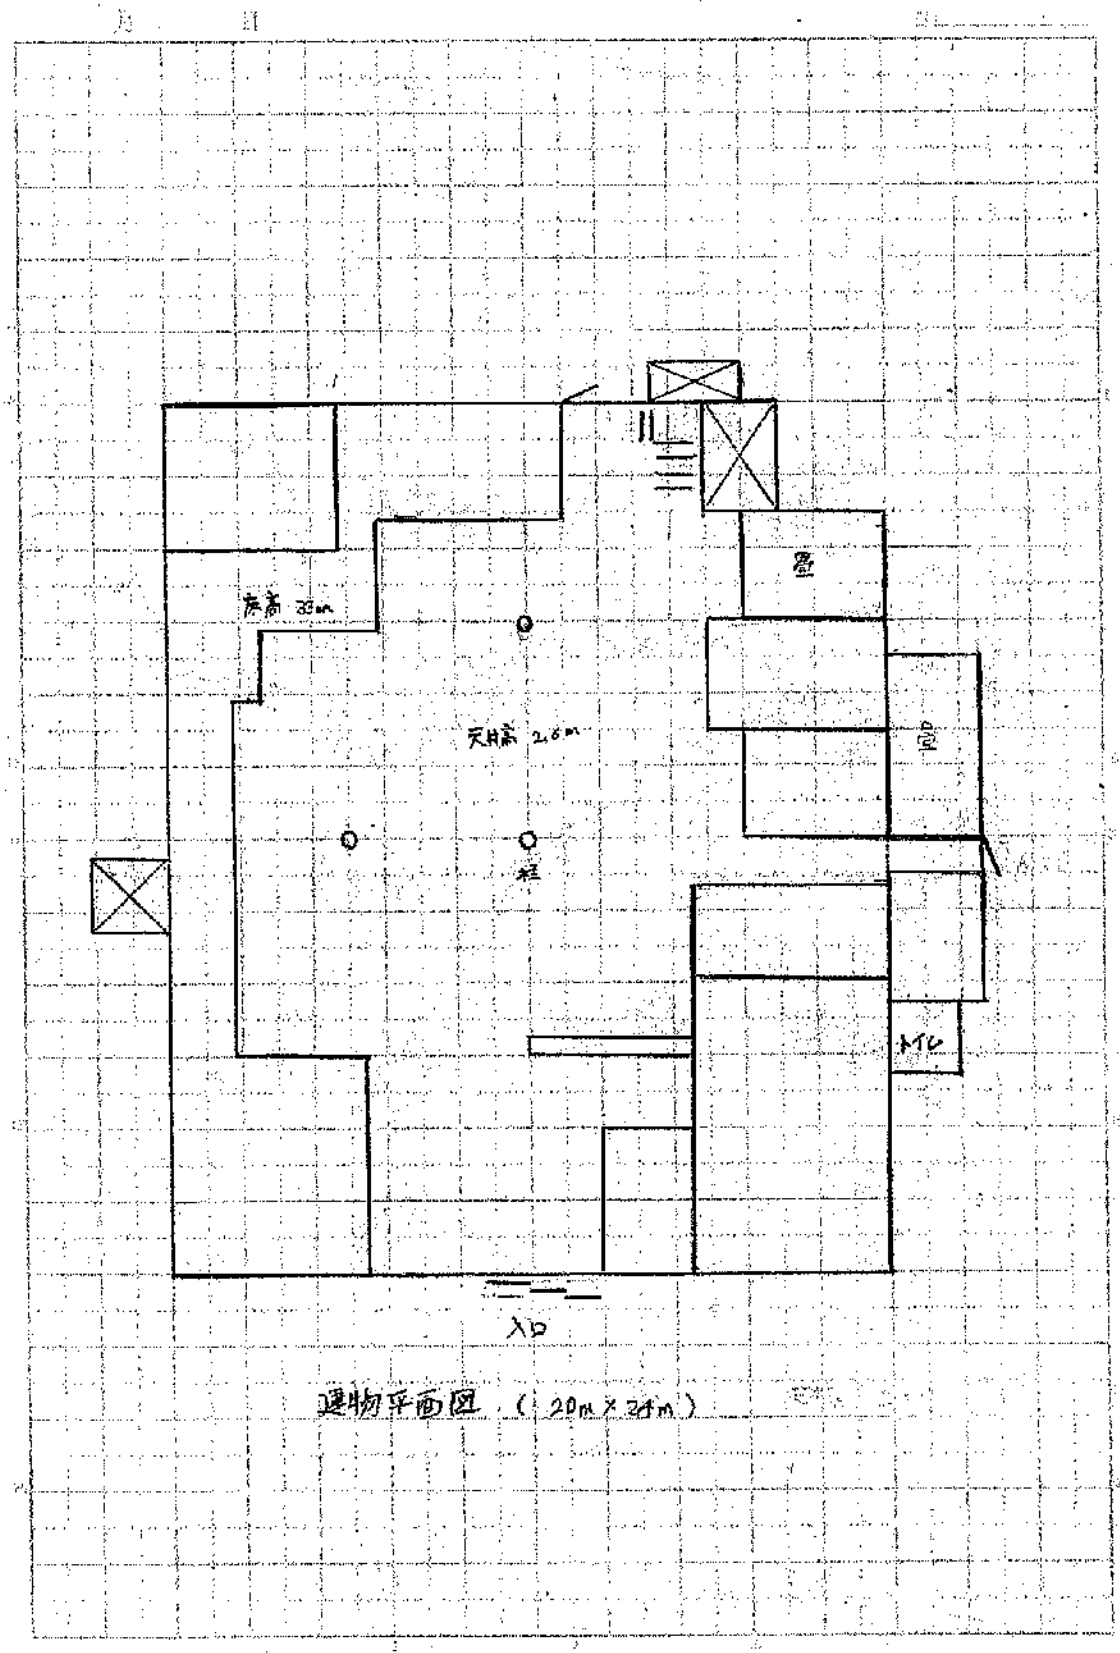



建物平面図（20m×24m）