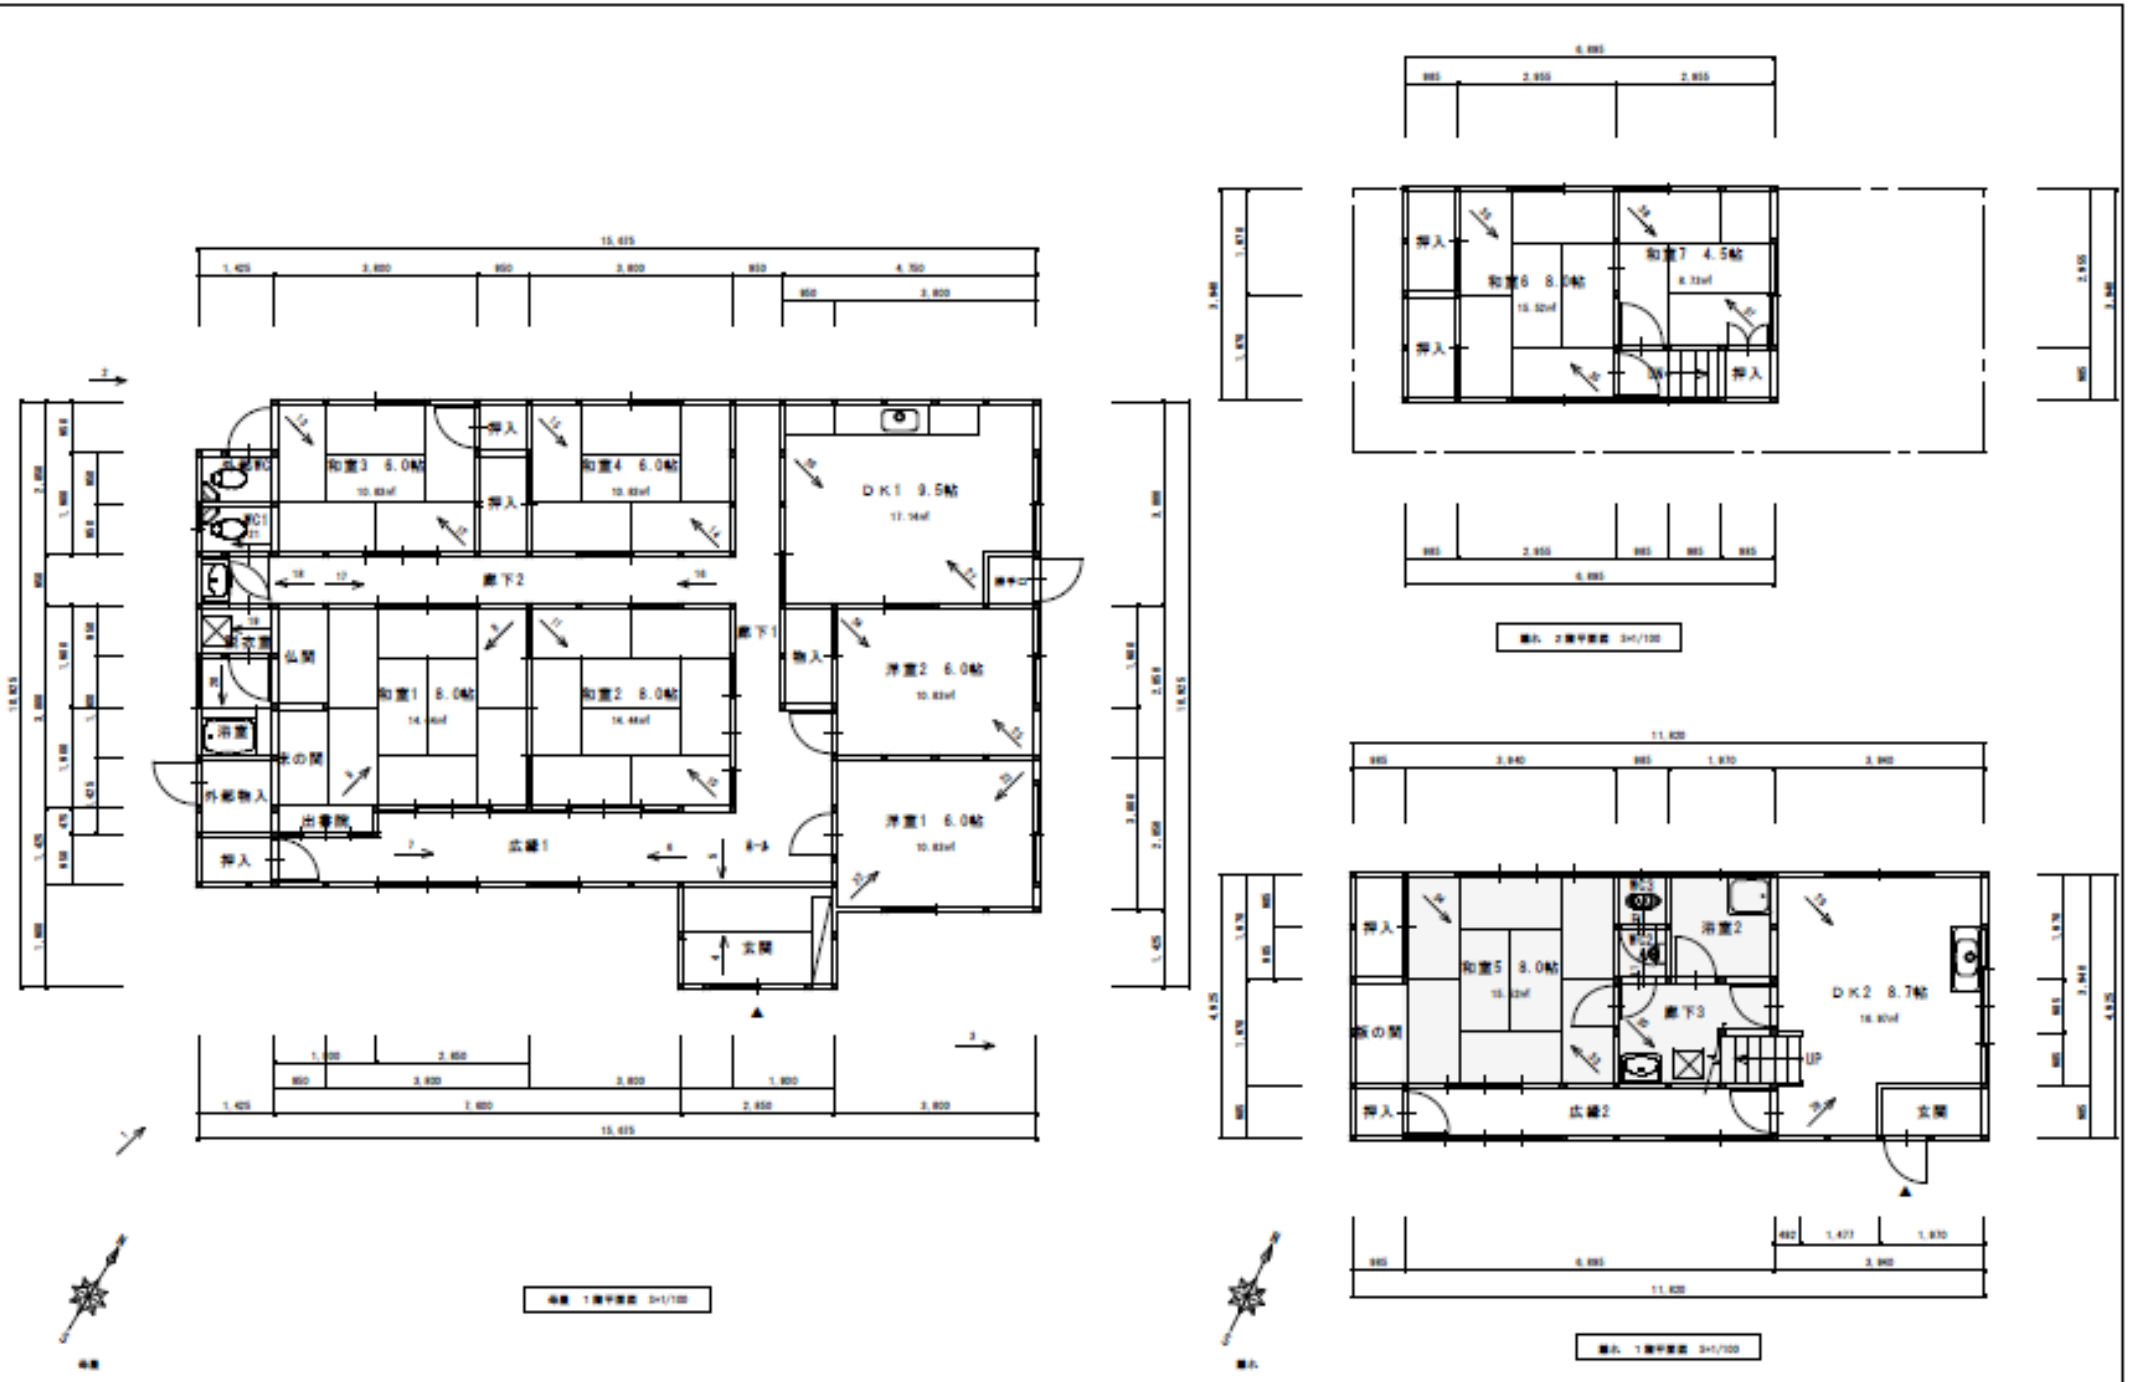

凡例	■ 柱 ▲ 建物進入口	←1 矢印は、撮影方向を示す。 番号は、写真台帳の番号を示す。	件名 仲多度郡まんのう町 件名 現況平面図	年月 R6.11 縮尺 S=1/100