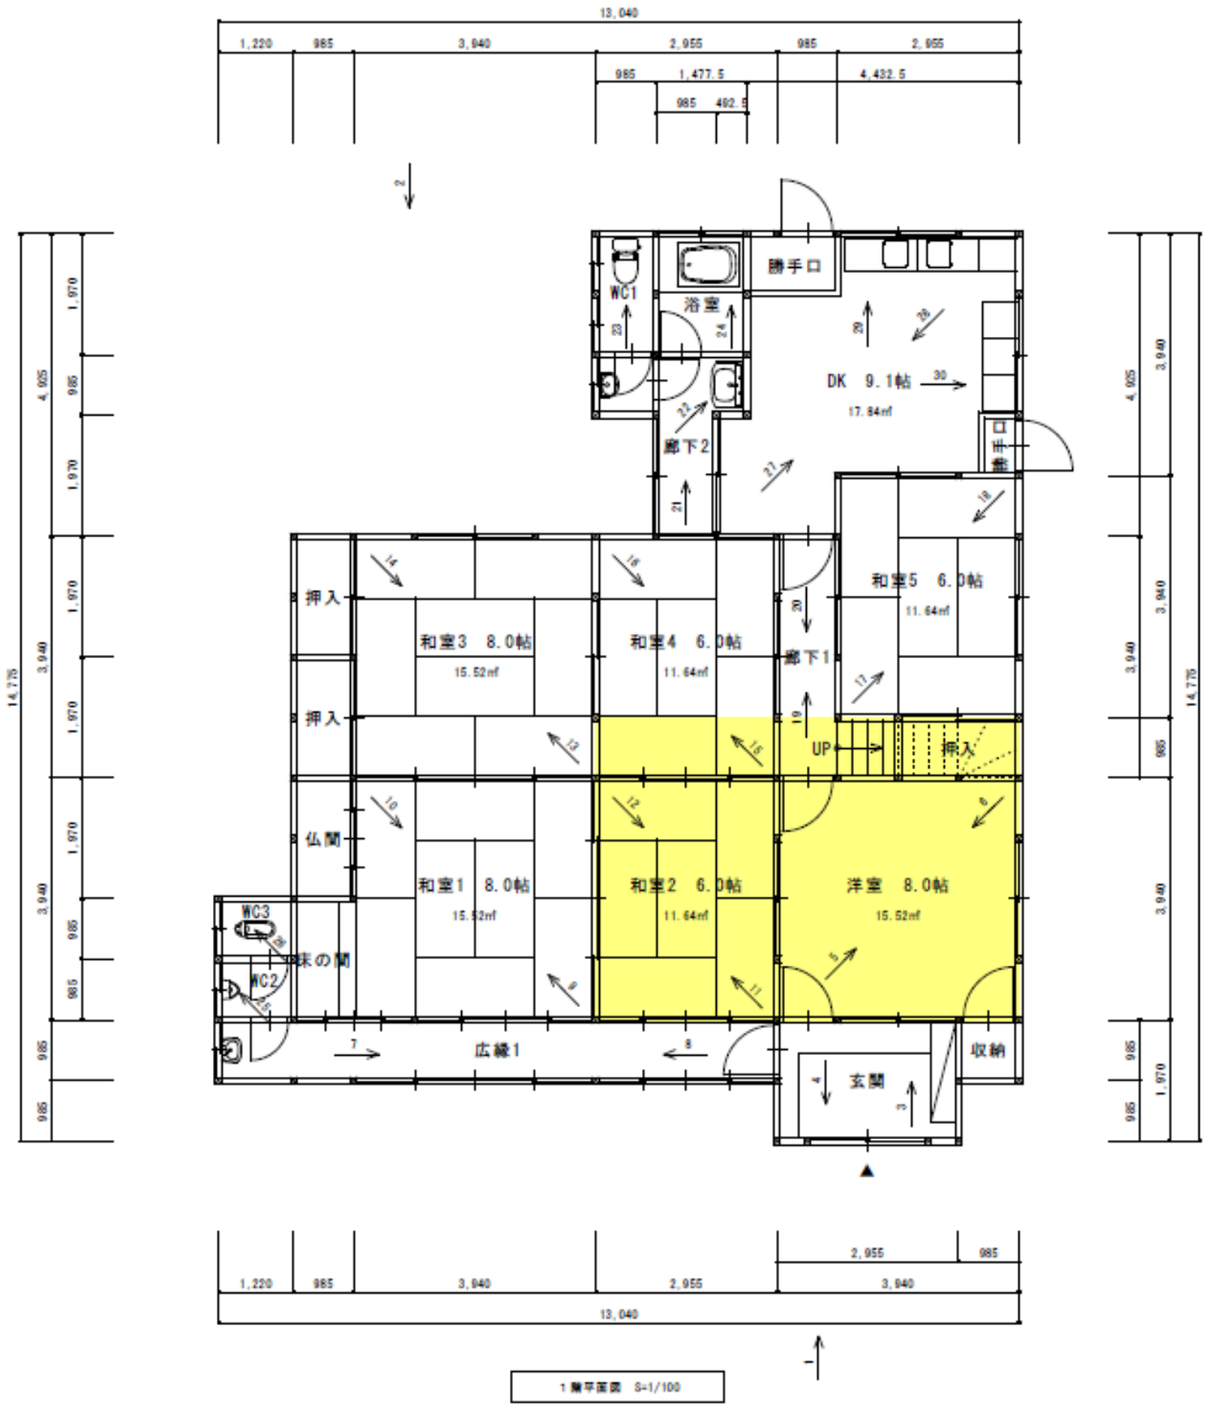

1階平面図 S=1/100

2階平面図 S=1/100

図中凡例	
	柱
	▲ 建物進入口

← 1 矢印は、撮影方向を示す。
番号は、写真台帳の番号を示す。

物件名称	仲多度郡まんのう町	年 月	縮尺
物件名称	現況平面図	R7.07	S=1/100