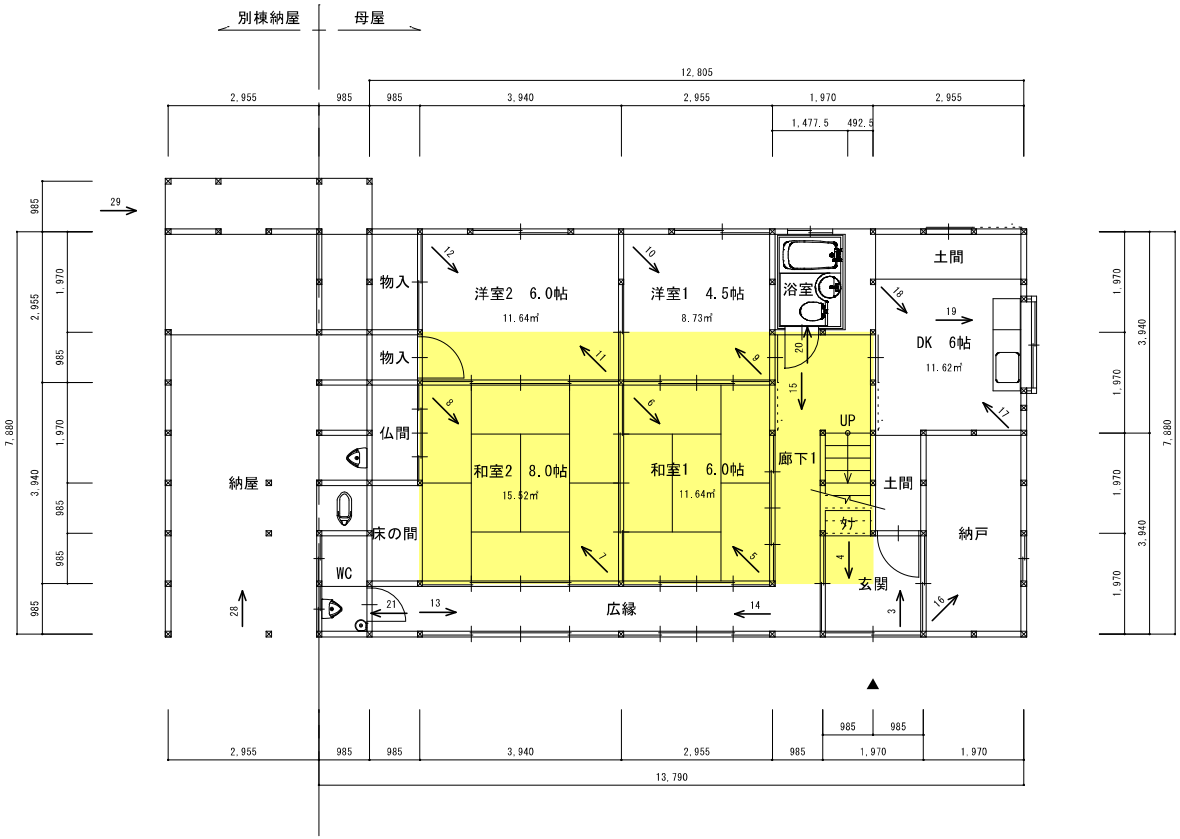

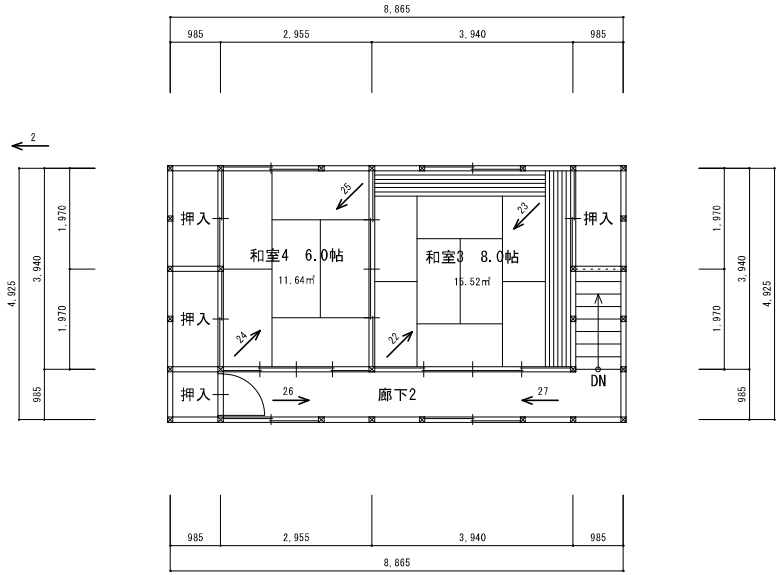

1階平面図　S=1/100

2階平面図　S=1/100

図中凡例	
	⊠ 柱
	▲ 建物進入口

← 1　矢印は、撮影方向を示す。
番号は、写真台帳の番号を示す。

物件名称	仲多度郡まんのう町	年　月	縮尺
		R8.04	S=1/100
物件名称	現況平面図		