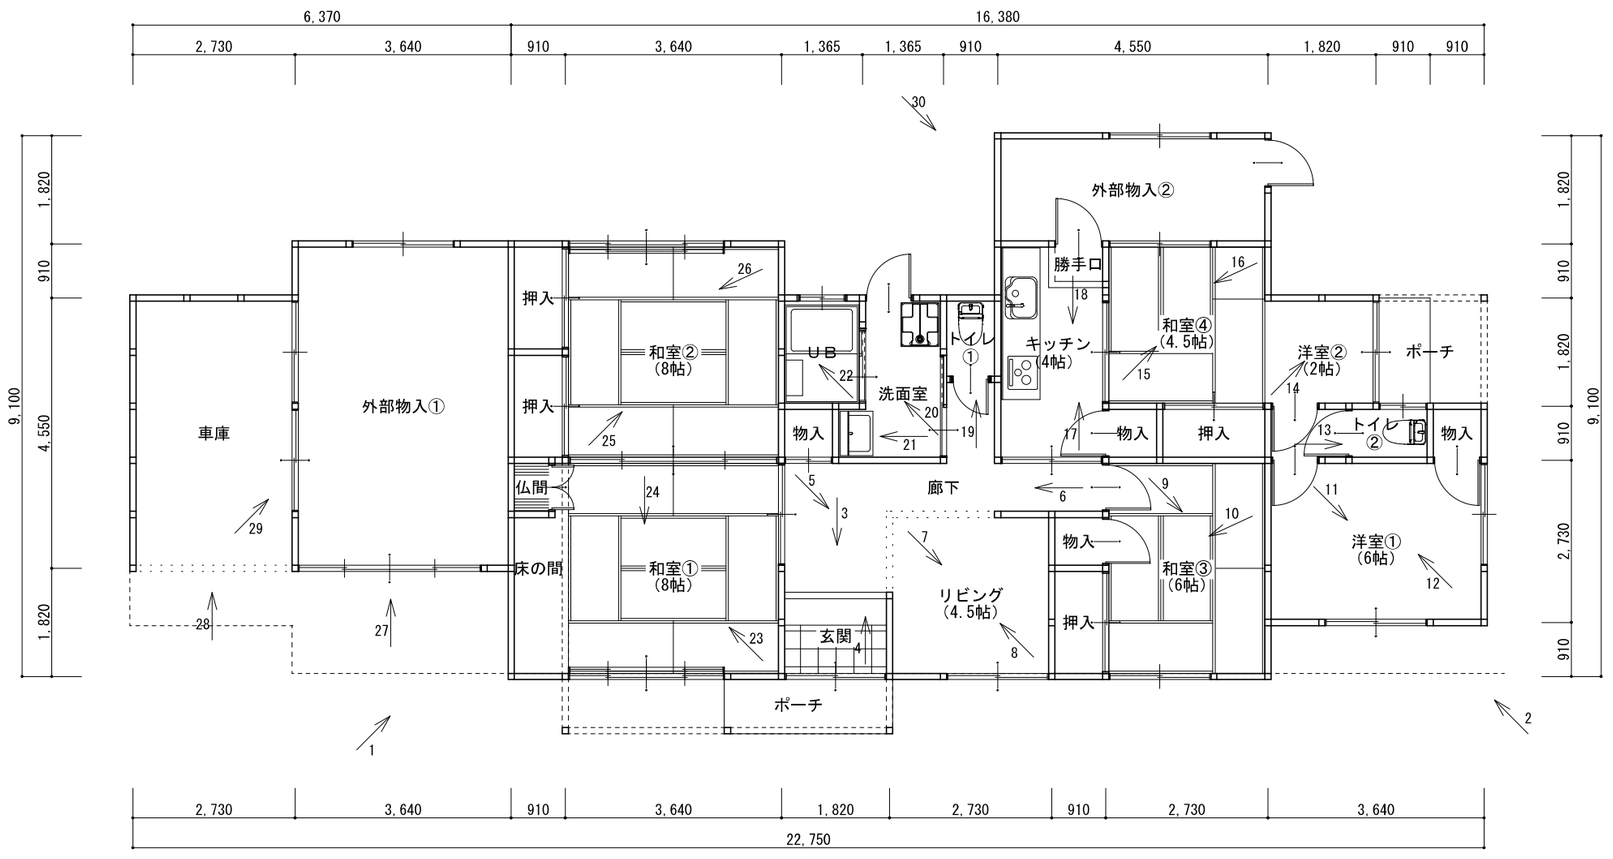


1階　平面図　S:1/100

階	面積　㎡(坪)	
1階	134.15	(40.58)
延床面積	134.15	(40.58)
建築面積	157.83	(47.74)

丸め 四捨五入

1 矢印は、撮影方向を示す。
番号は、写真台帳の番号を示す。

・変更事項	TITLE	仲多度郡まんのう町	DATE 20 26 / 10 / 28	NO.
・		1F 現況平面図	SCALE 1/100	
・				
・				